


Neckar (Tüb.)

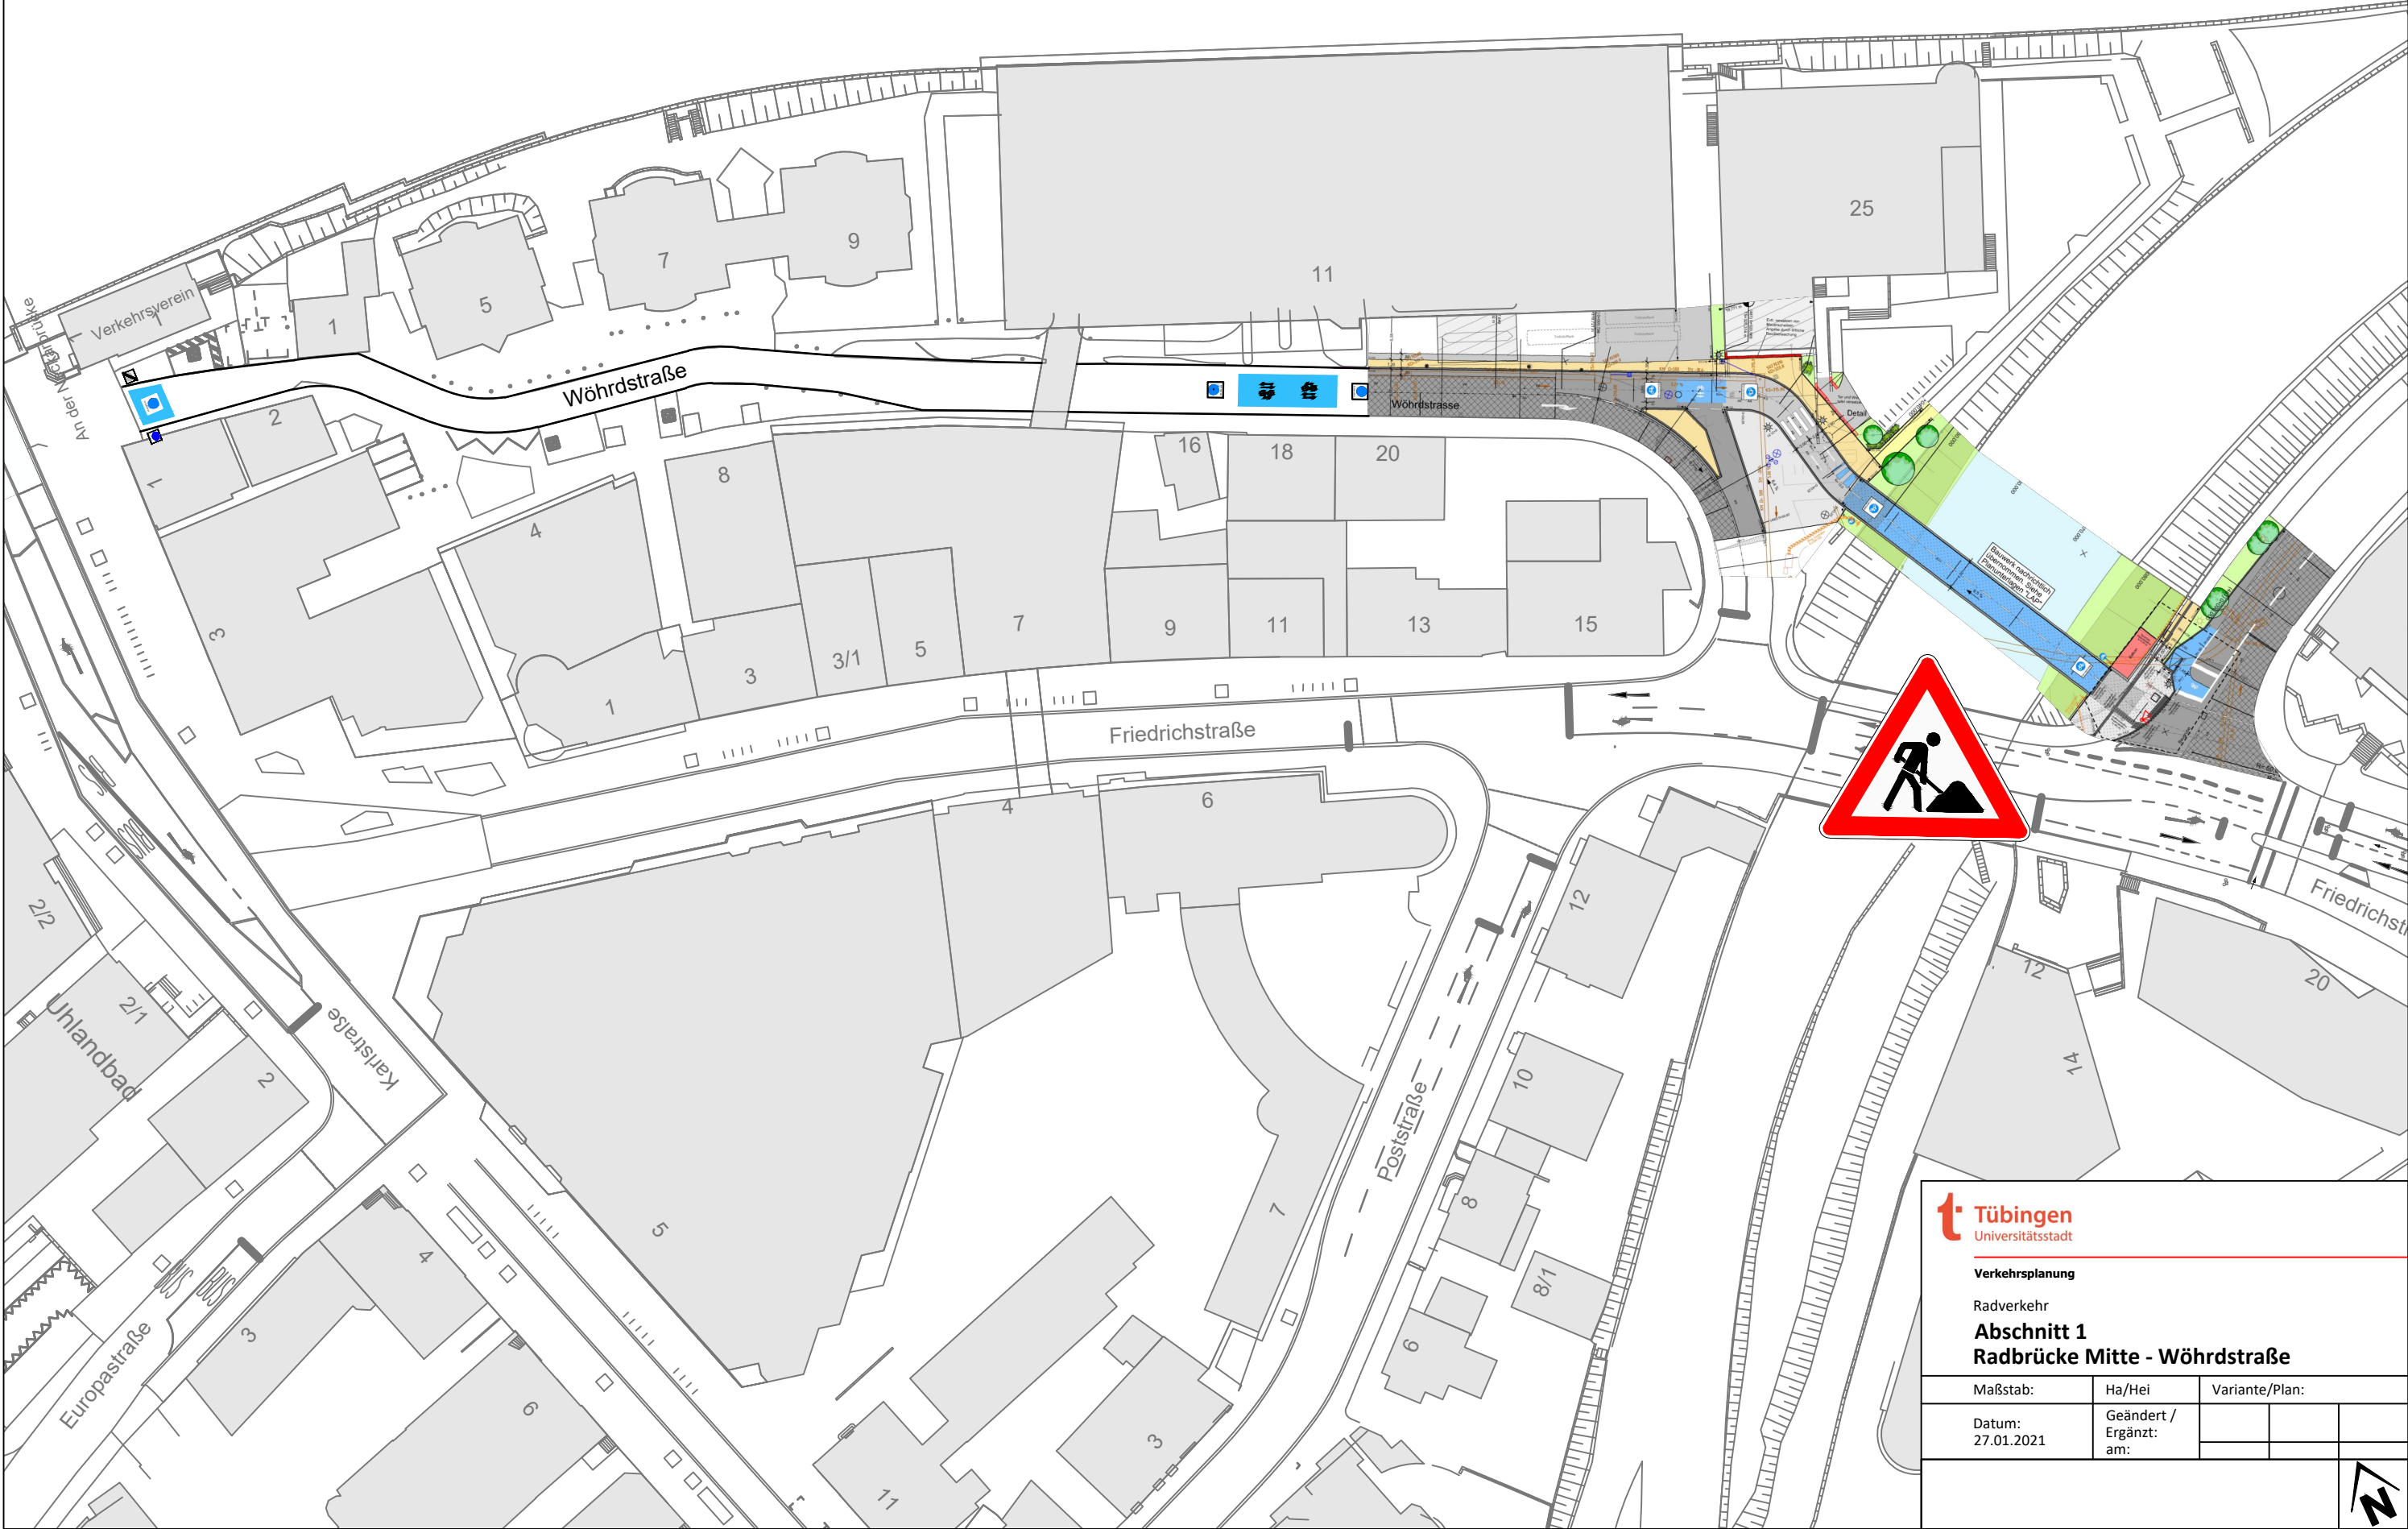



Verkehrsplanung

Radverkehr

Abschnitt 1

Radbrücke Mitte - Wöhrdstraße

Maßstab:	Ha/Hei	Variante/Plan:	
Datum: 27.01.2021	Geändert / Ergänzt: am:		

