


R:\AG-Verkehrsplanung\03\_Kernstadt\Wilhelmstraße (26707)\Rad\Radachse Mitte\_20210127.dwg

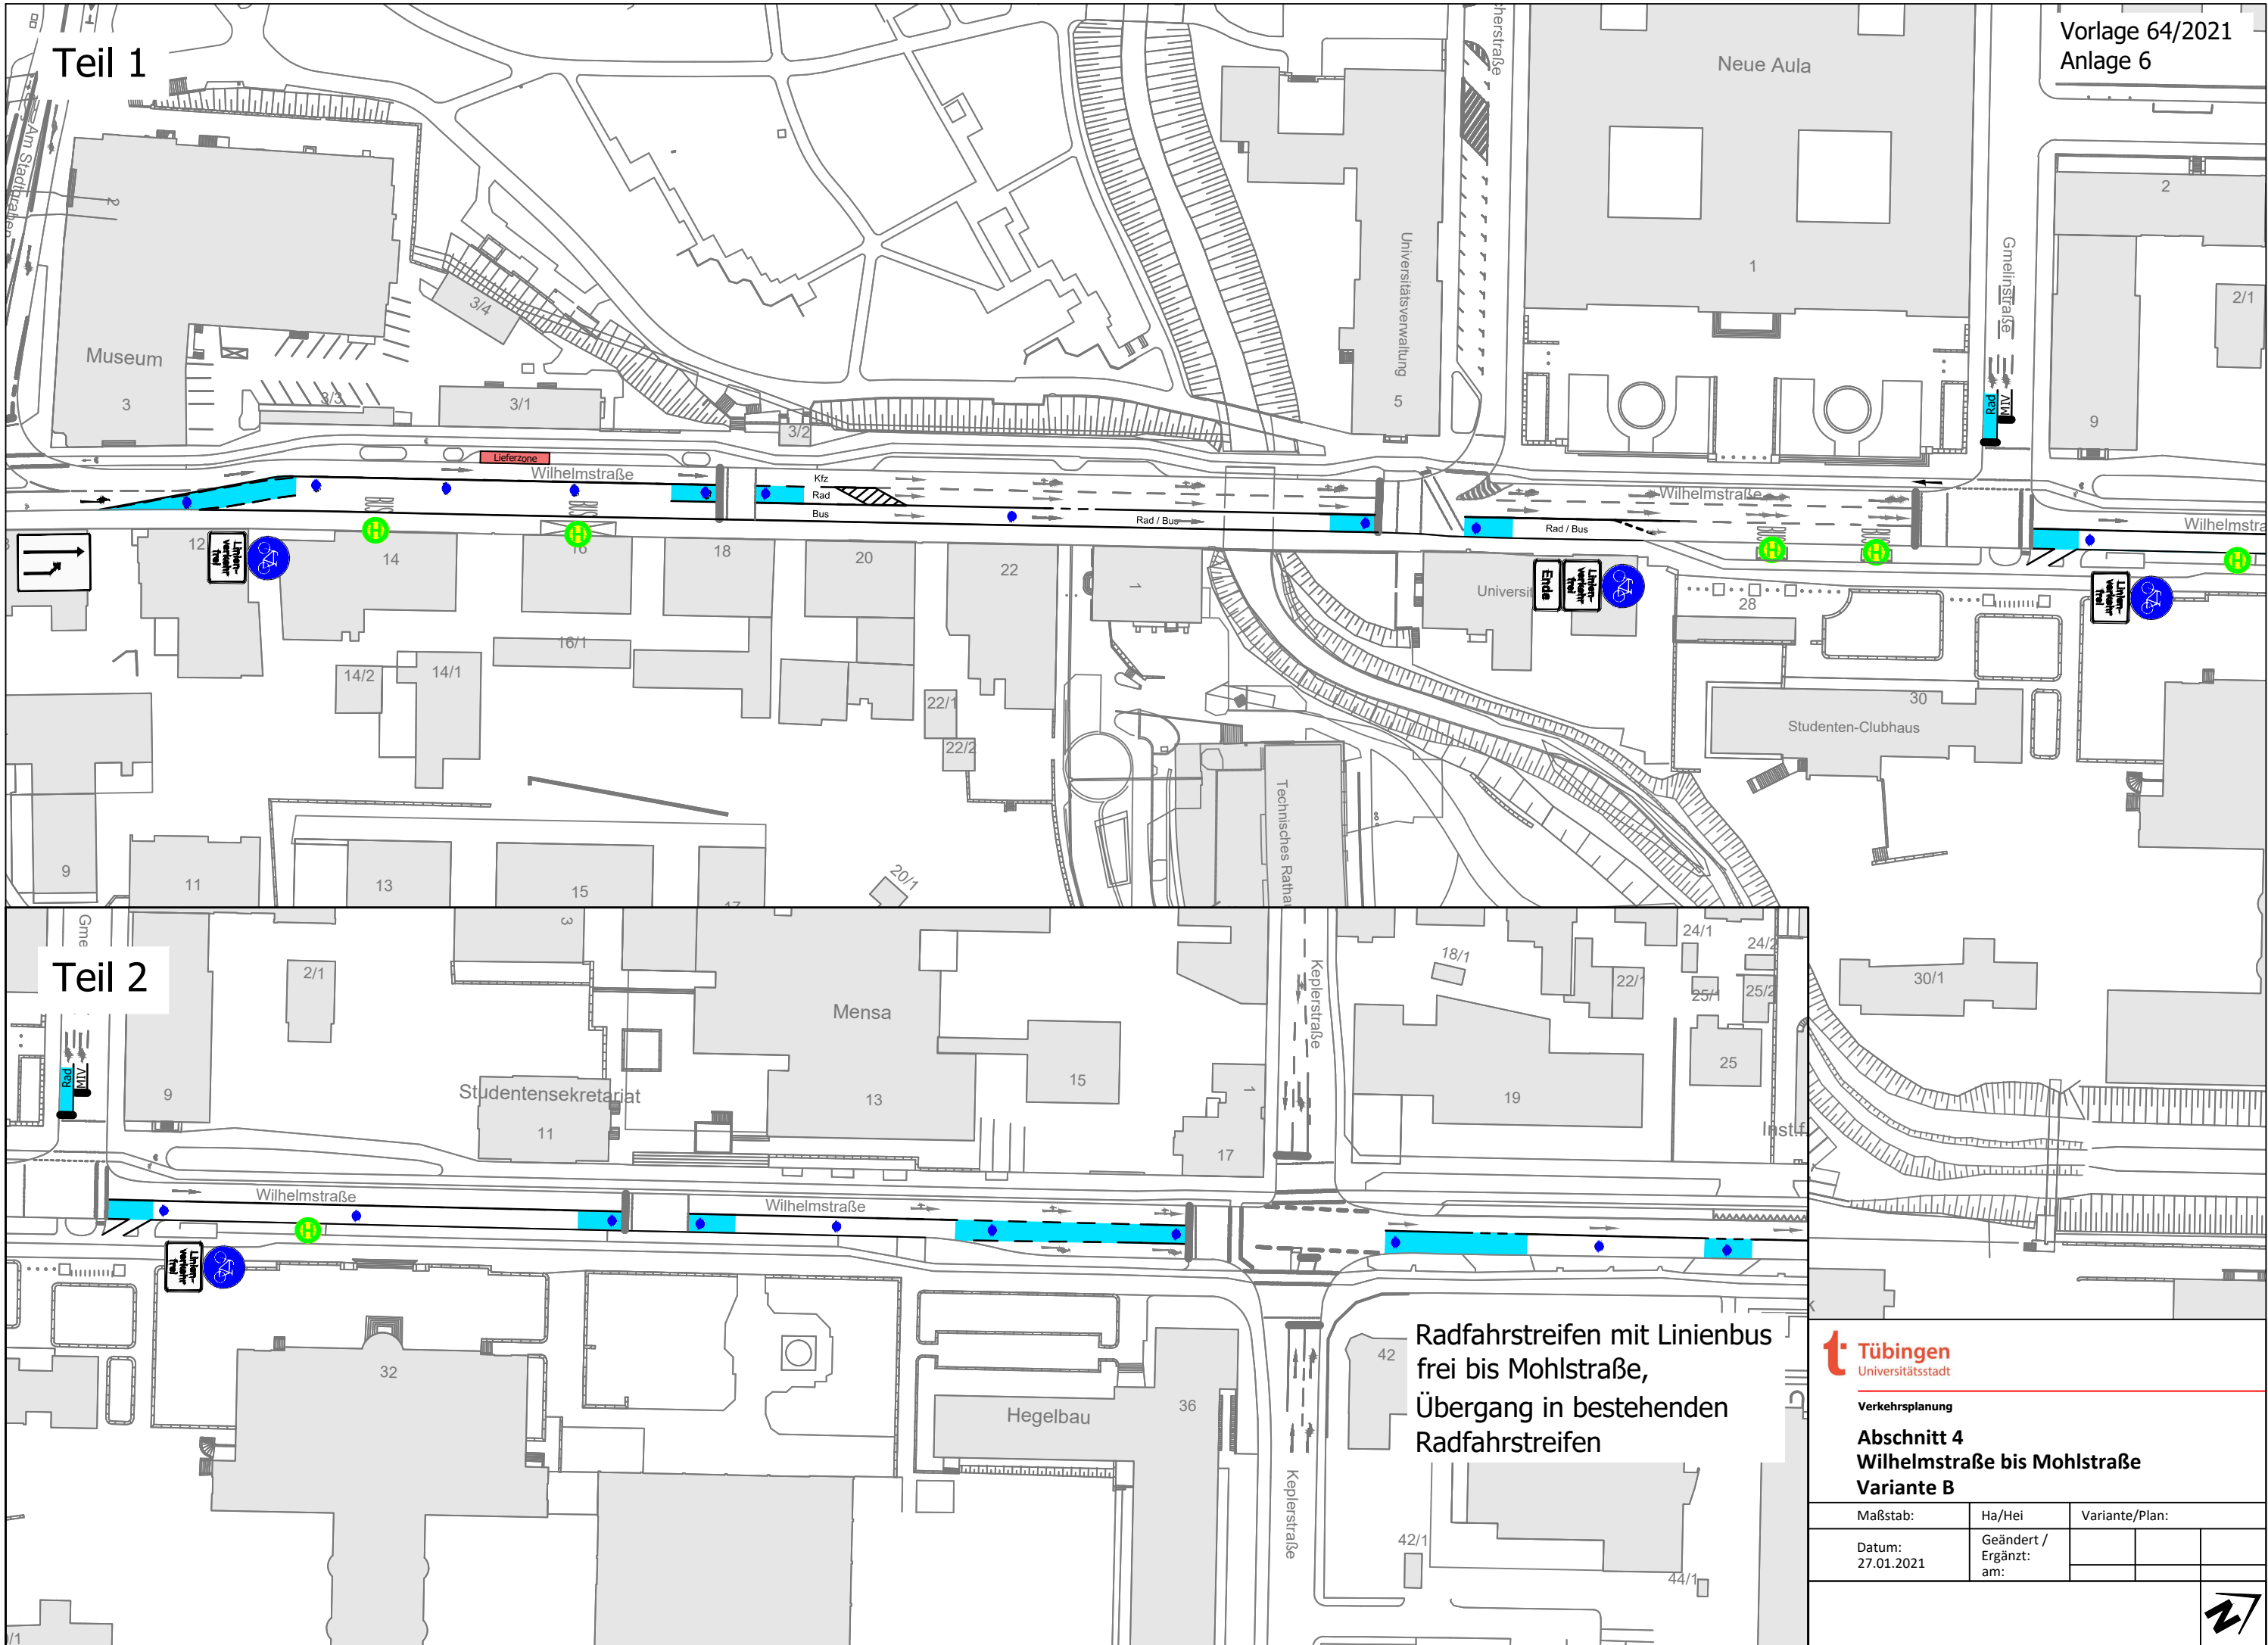

Teil 1

Teil 2

Radfahrstreifen mit Linienbus  
frei bis Mohlstraße,  
Übergang in bestehenden  
Radfahrstreifen



**Tübingen**  
Universitätsstadt

Verkehrsplanung

**Abschnitt 4**  
**Wilhelmstraße bis Mohlstraße**  
**Variante B**

|                      |                               |                |  |  |
|----------------------|-------------------------------|----------------|--|--|
| Maßstab:             | Ha/Hei                        | Variante/Plan: |  |  |
| Datum:<br>27.01.2021 | Geändert /<br>Ergänzt:<br>am: |                |  |  |

