

HAUS 1


HAUS 2

Legende
--- Baufenster
--- Grundstücksgrenze

DANNER YILDIZ ARCHITEKTEN			
Doblerstrasse 1 - 72074 Tübingen - Fon: 07071 60598-10 - Fax: 07071 60598-11 - E-Mail: danner-yildiz-architekten@tuebingen.de			
Bauvorhaben: Corrensstrasse/ Paul-Lechler- Strasse Tübingen	Bauherr: Eigentümer	Zeichnung: 30.04.2020	M 1:100
Druckdatum: 30.04.2020		gez.: LIM	
Ebene 0		Plan-Nr.:	1.01

Architekt:

Bauherr:

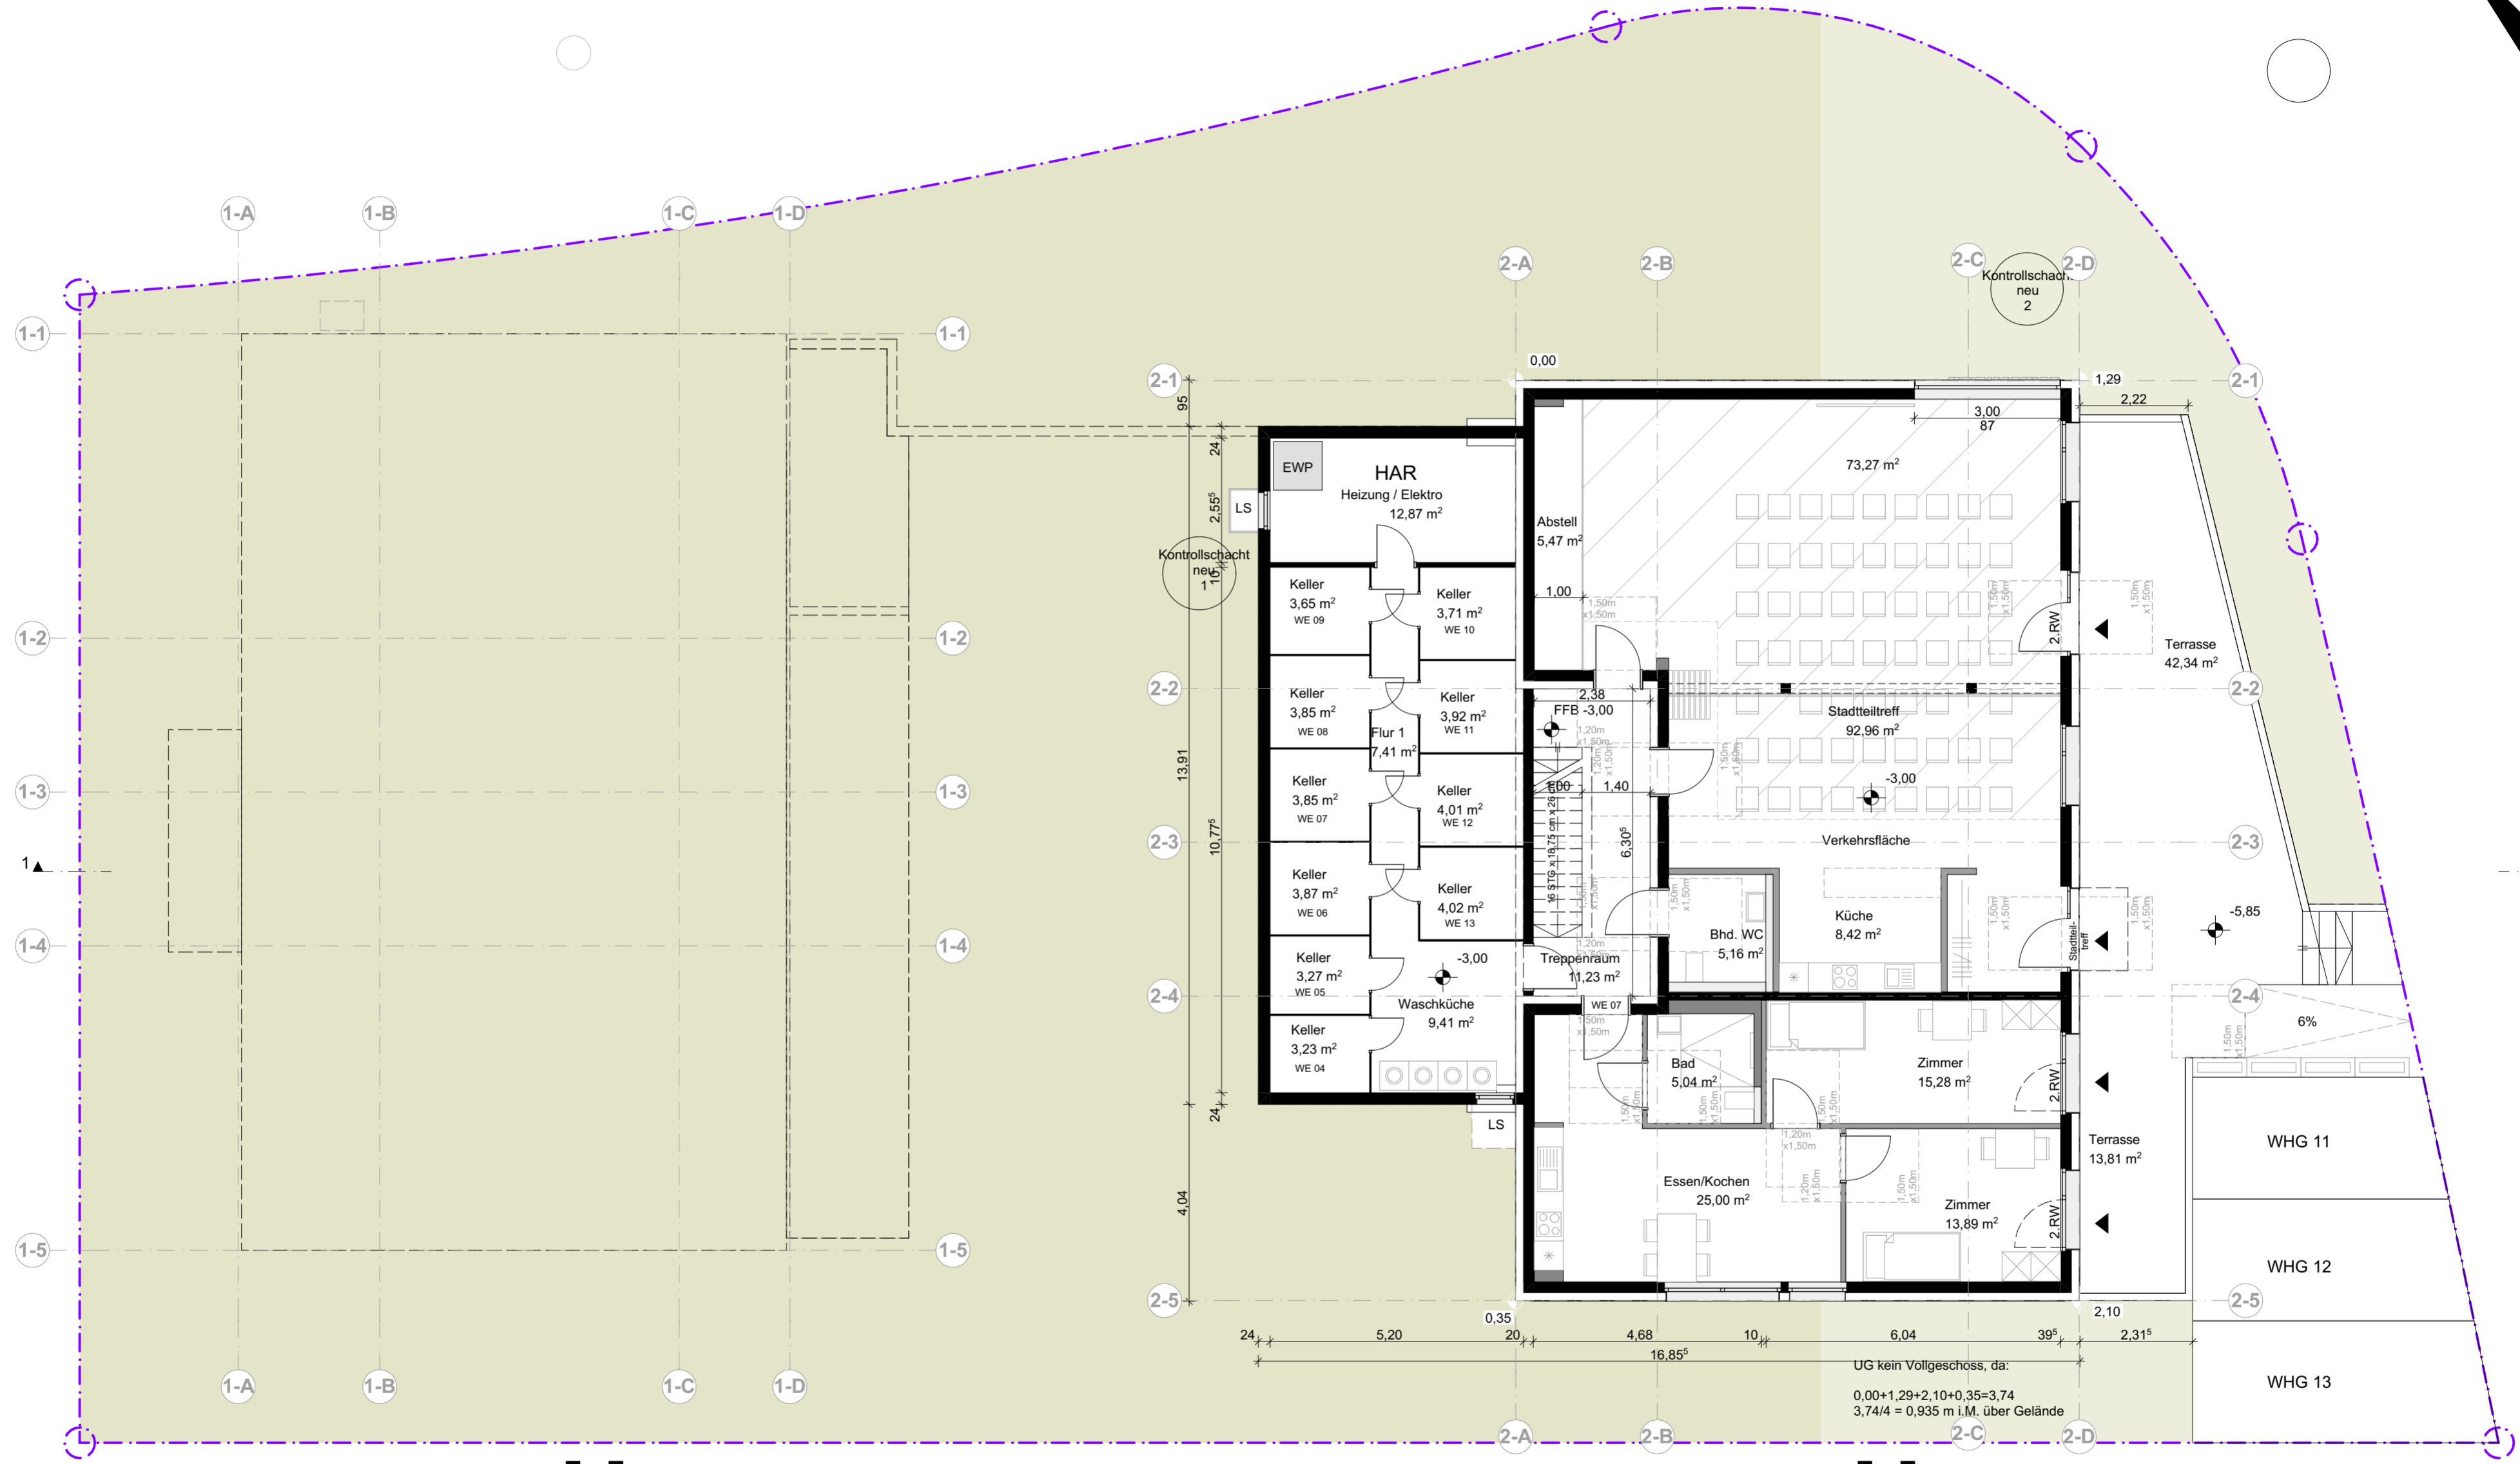

HAUS 1

HAUS 2

- Legende
- Baufenster
 - Grundstücksgrenze

DANNER YILDIZ ARCHITEKTEN			
Doblerstrasse 1 - 72074 Tübingen - Fon: 07071 60598-10 - Fax: 07071 60598-22 - kontakt@dy-architekten.de			
Bauvorhaben: Neubau von 2 MFH Corrensstraße 29, 72076 Tübingen	Bauherr: S-Immobilien Tübingen GmbH & Co. KG Mühlbachacker 2 72072 Tübingen	Zeichnung vom 22.01.2021	M 1:100
		Druckdatum: 22.01.2021	gez.: LiM
		Ebene 0	
		Plan-Nr.:	1.01

Architekt: Bauherr: