


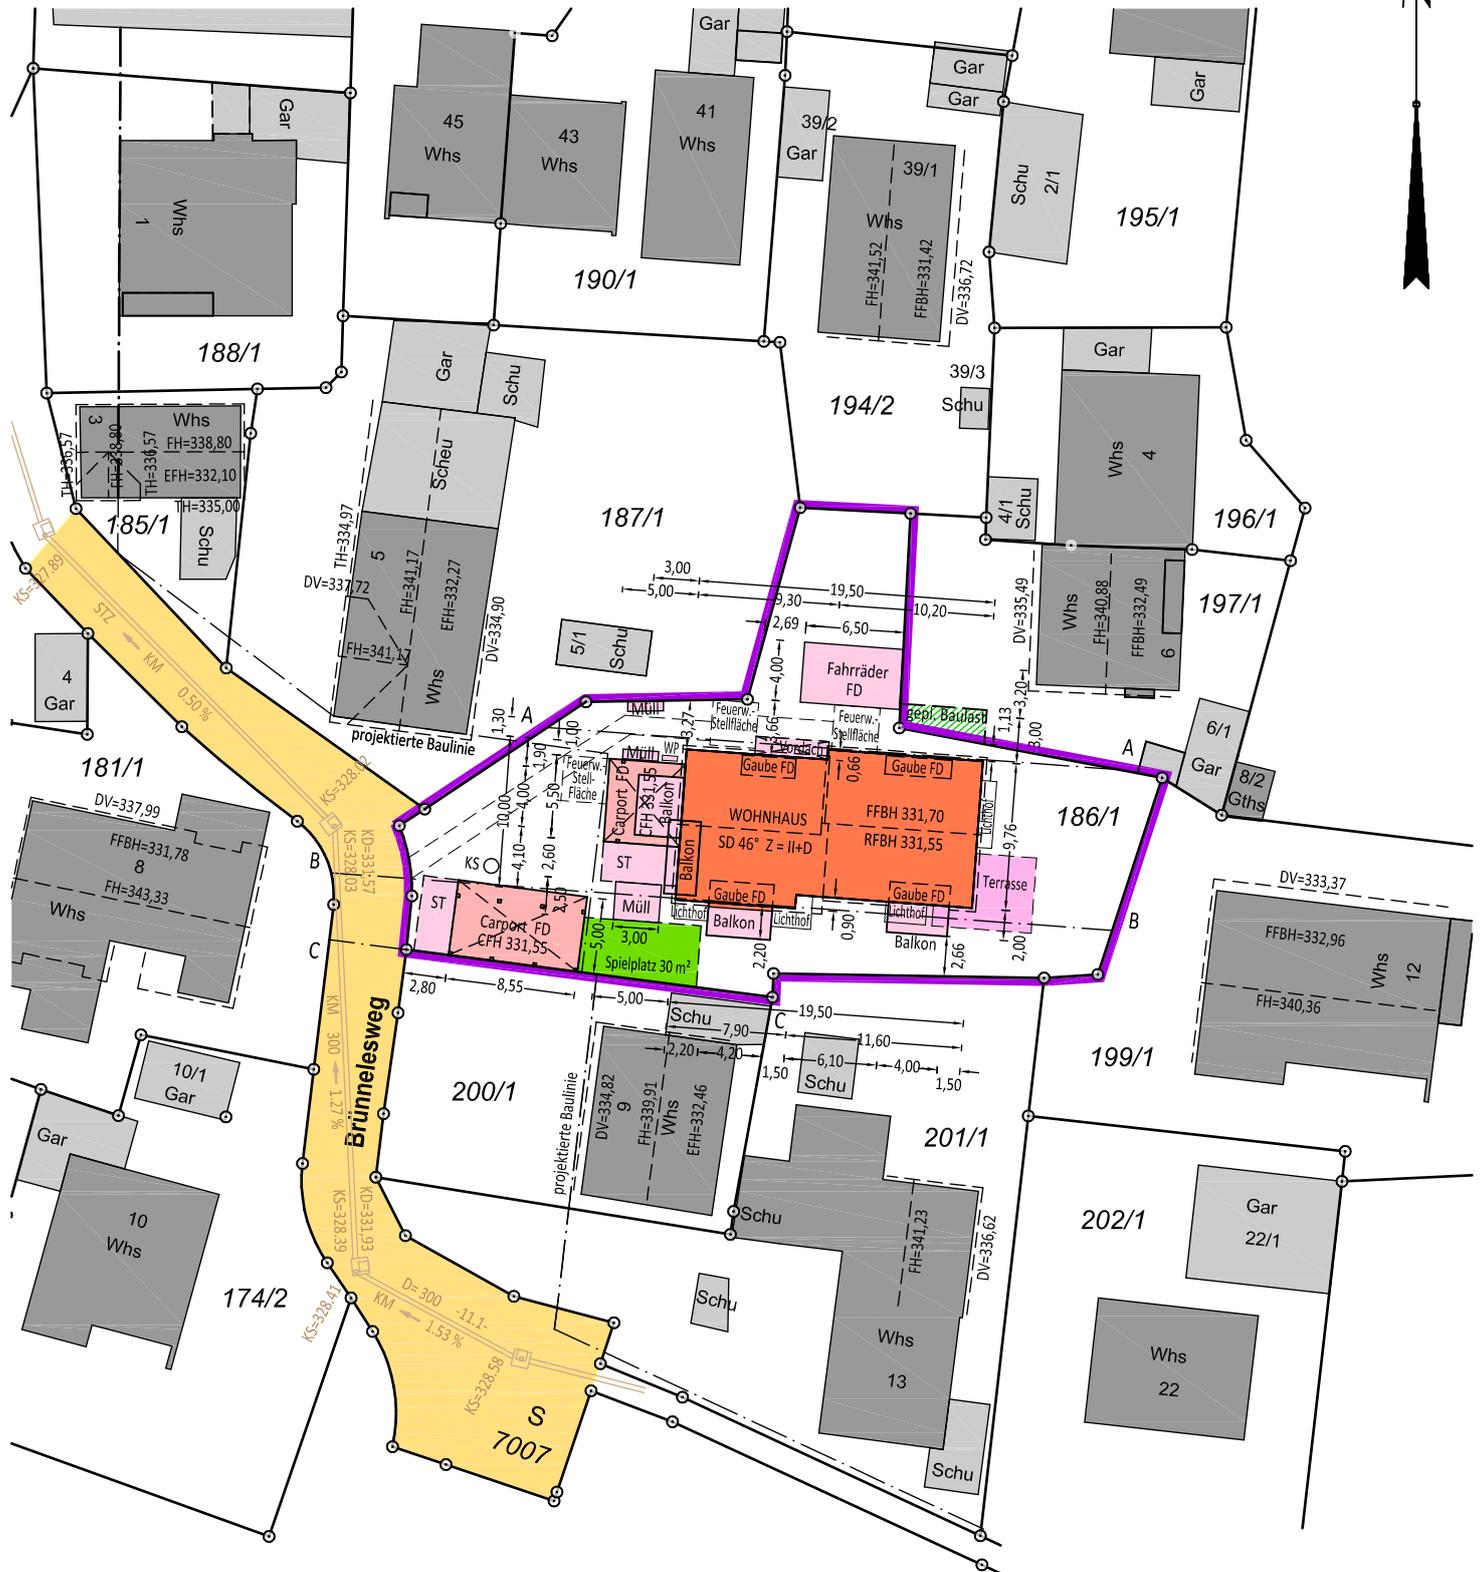

LAGEPLAN

- Zeichnerischer Teil -
zum Bauantrag §4 LBOVVO



Höhen in DHHN2016

Durch Deckblatt geändert:
03.05.2021

M 1 : 500

