Berichtsvorlage 199/2021, Anlage 1: Grundriss Eberhardsbrücke

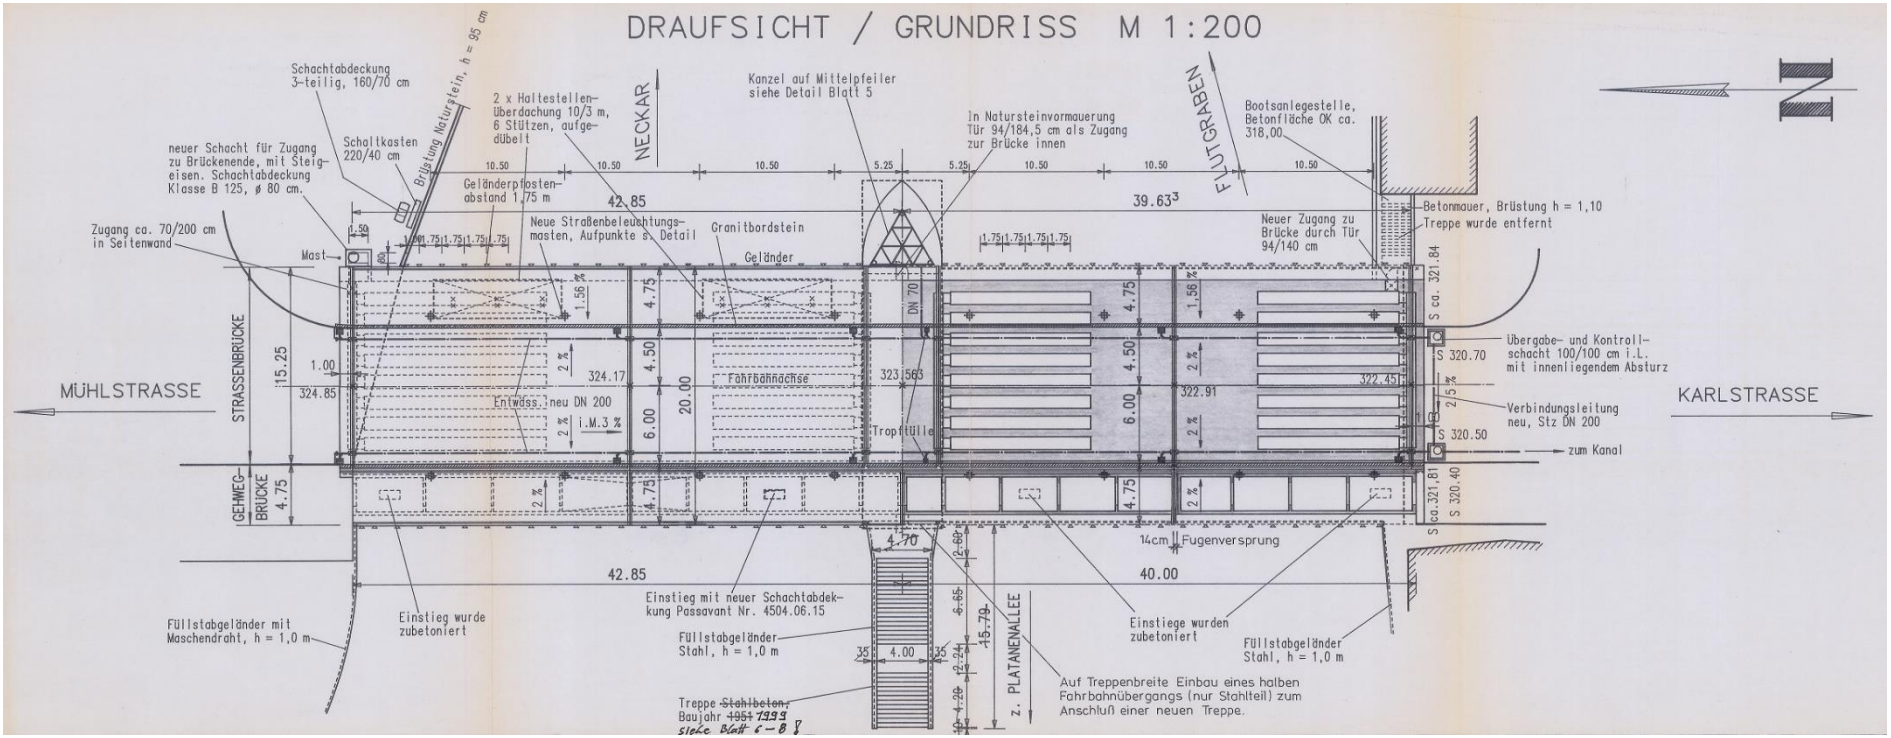

Übersichtsplan: Grundriss Eberhardsbrücke