Anlage 6

156 / 2021
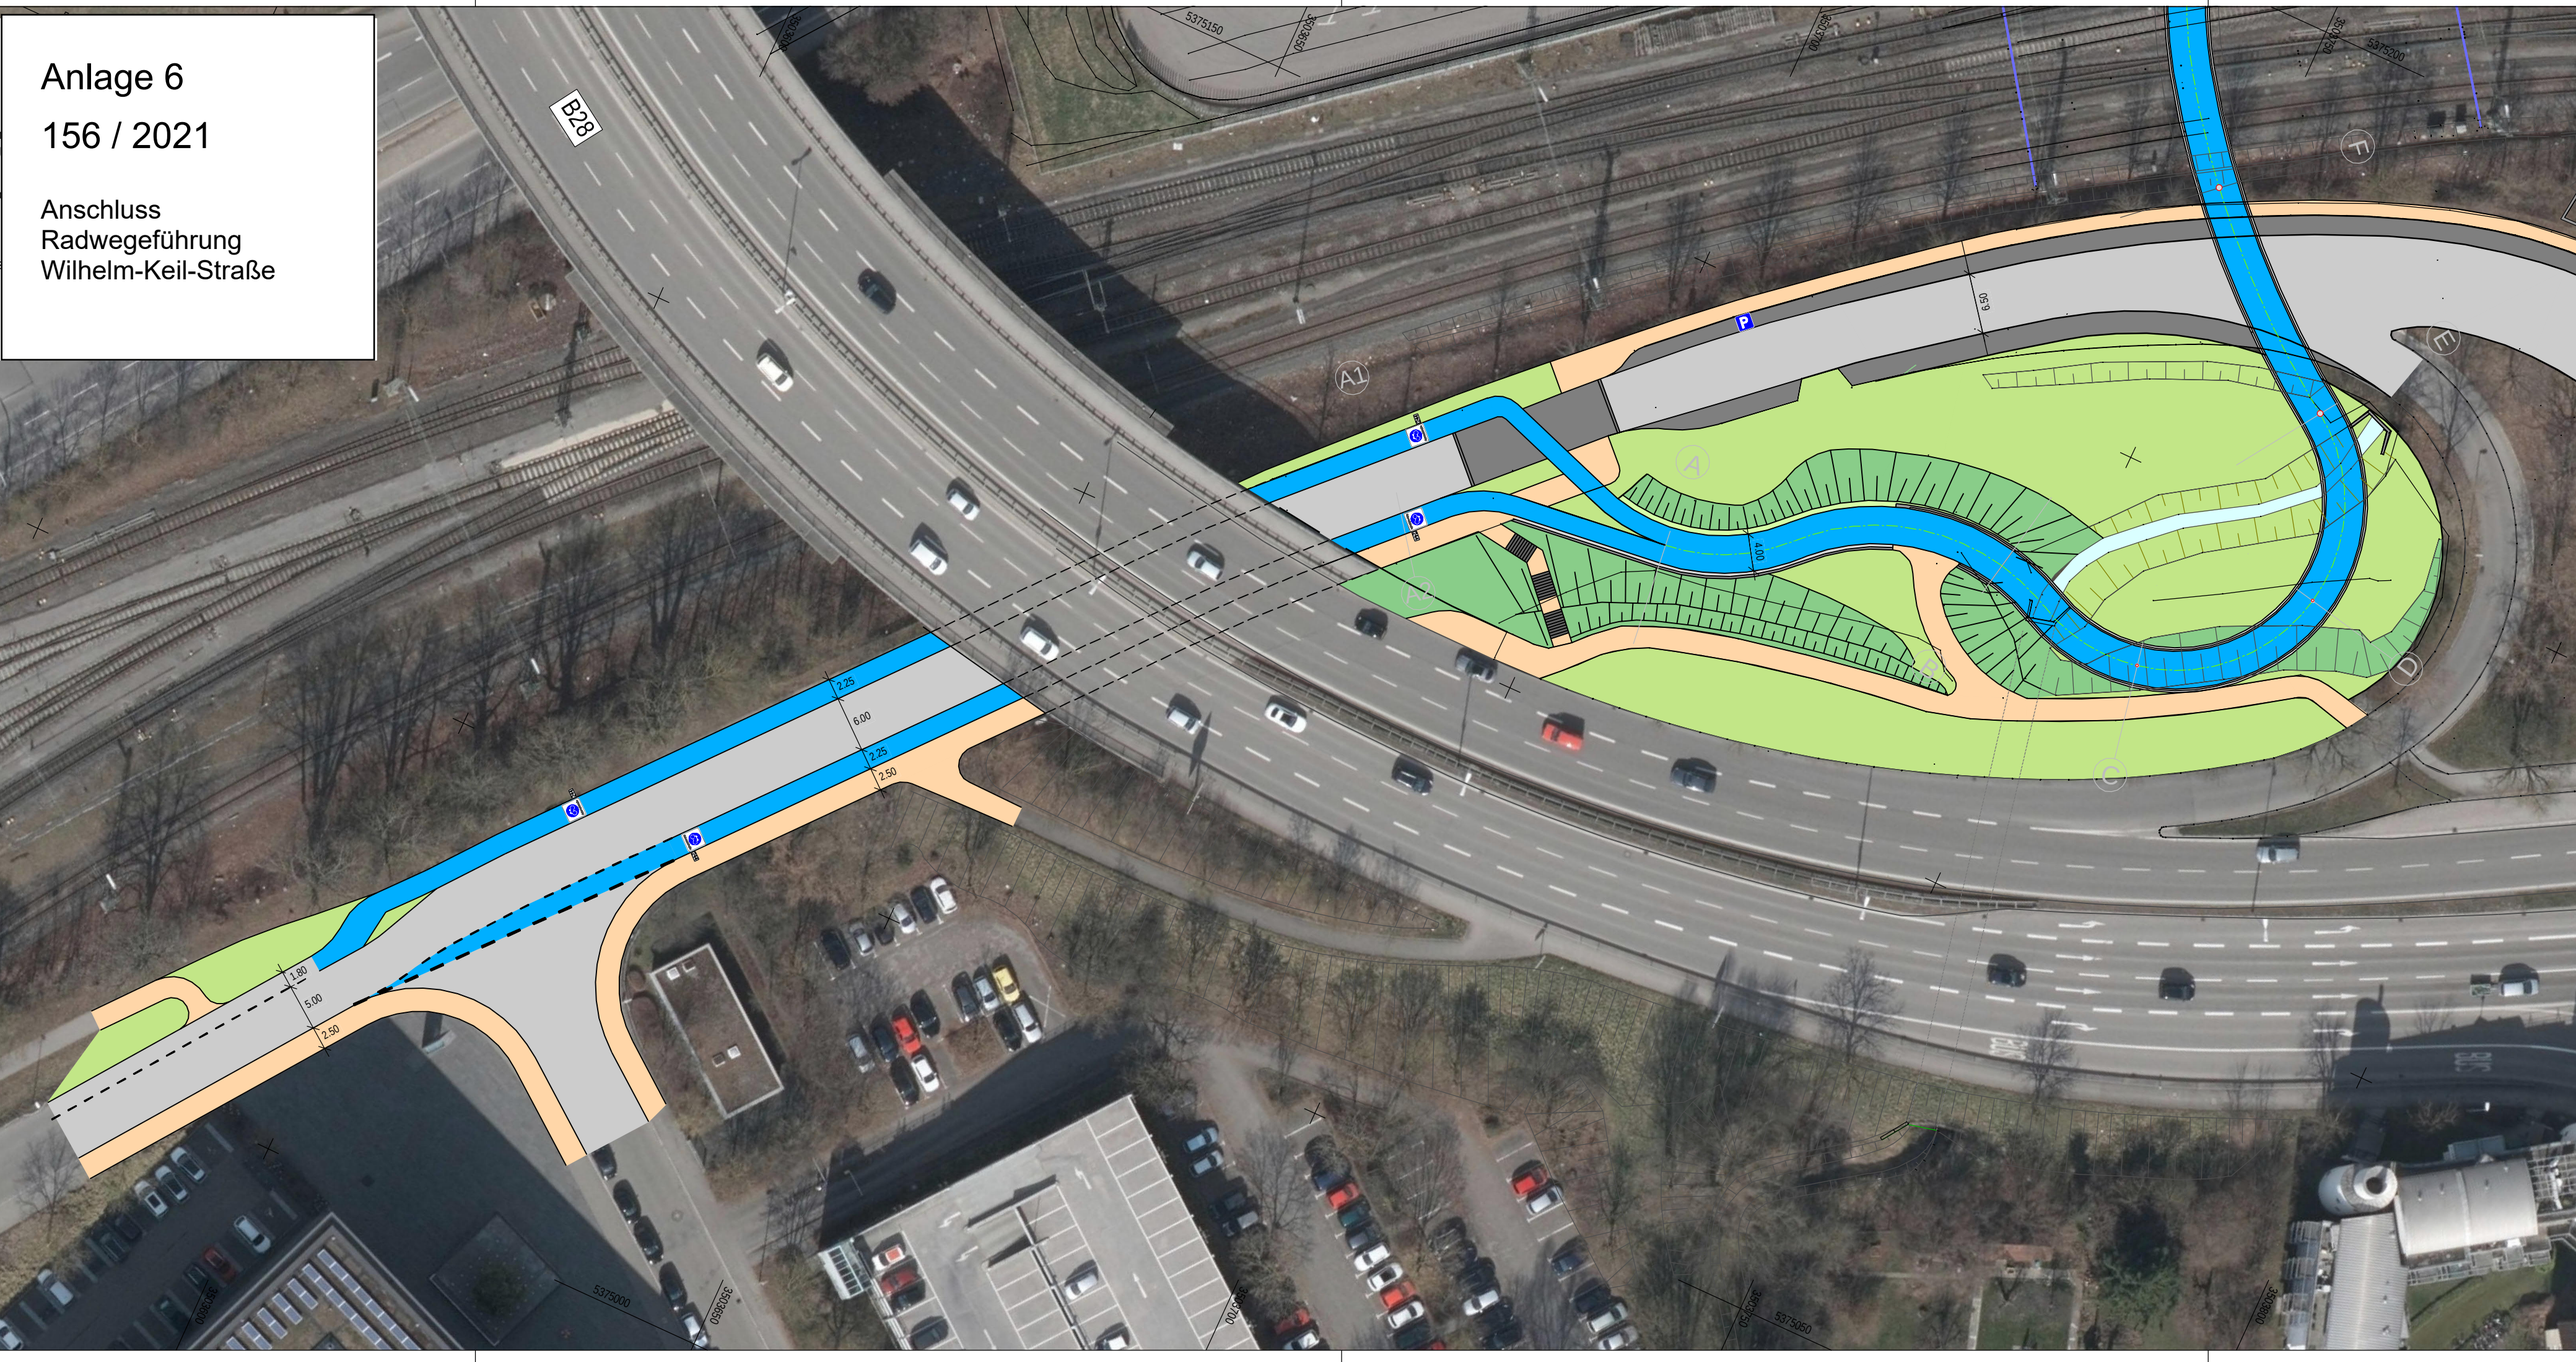
Anschluss
Radwegeführung
Wilhelm-Keil-Straße