


Straßenabwicklung

Rappenberghalde 74/1, 74, 72, 70 und 68
Tübingen

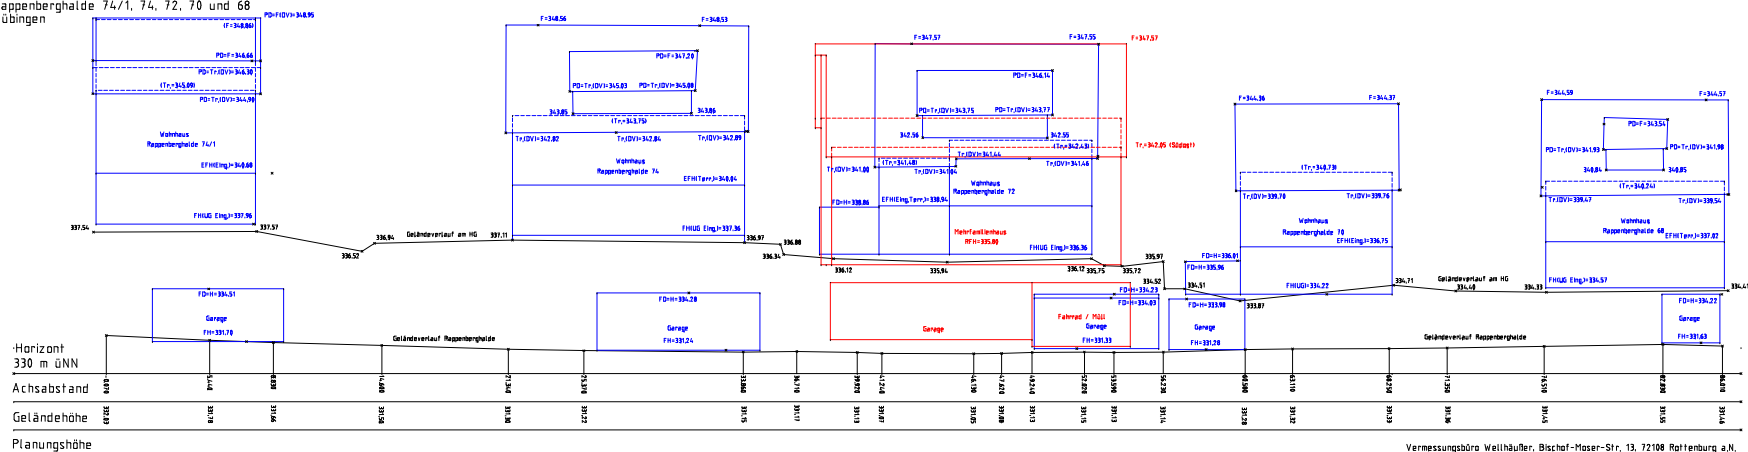

Landkreis:	Tübingen		M. 1 : 100
Stadt / Gemeinde:	Tübingen		
Gemarkung:	Tübingen		
Straßenabwicklung			
BV Dr. Kohlstetter / Vescera			
Rappenberghalde 74/1, 74, 72, 70 und 68			
<p>Vermessung Weilhäusser Örtlich bestellte Vermessungsgeometrie Dipl.-Ing (FH) Walter Weilhäusser Dipl.-Ing (FH) Stefan Weilhäusser Bischof-Moser-Str. 13, 72108 Rottenburg a.N. Tel. 0 74 72 / 35 41, Fax 02 15 6</p>			
<p>PLANUNG · BAUEN · LIEGENSCHAFTEN INTEGRATION FÜR VERBAUUNGSANFORDERUNGEN</p>			
<p>e-mail : info@vermessung-weilhäusser.de home : www.vermessung-weilhäusser.de</p>			
25.01.2013			