

**ANLAGE 2  
ZU 374/2021**

**VORPLANUNG GEBÄUDE**



ÜBERSICHTSPLAN

# **ANSICHTEN / VISUALISIERUNGEN**




VISUALISIERUNG INNENHOF



1 Fassade-Innenhof  
M 1:100

# ANSICHT INNENHOF




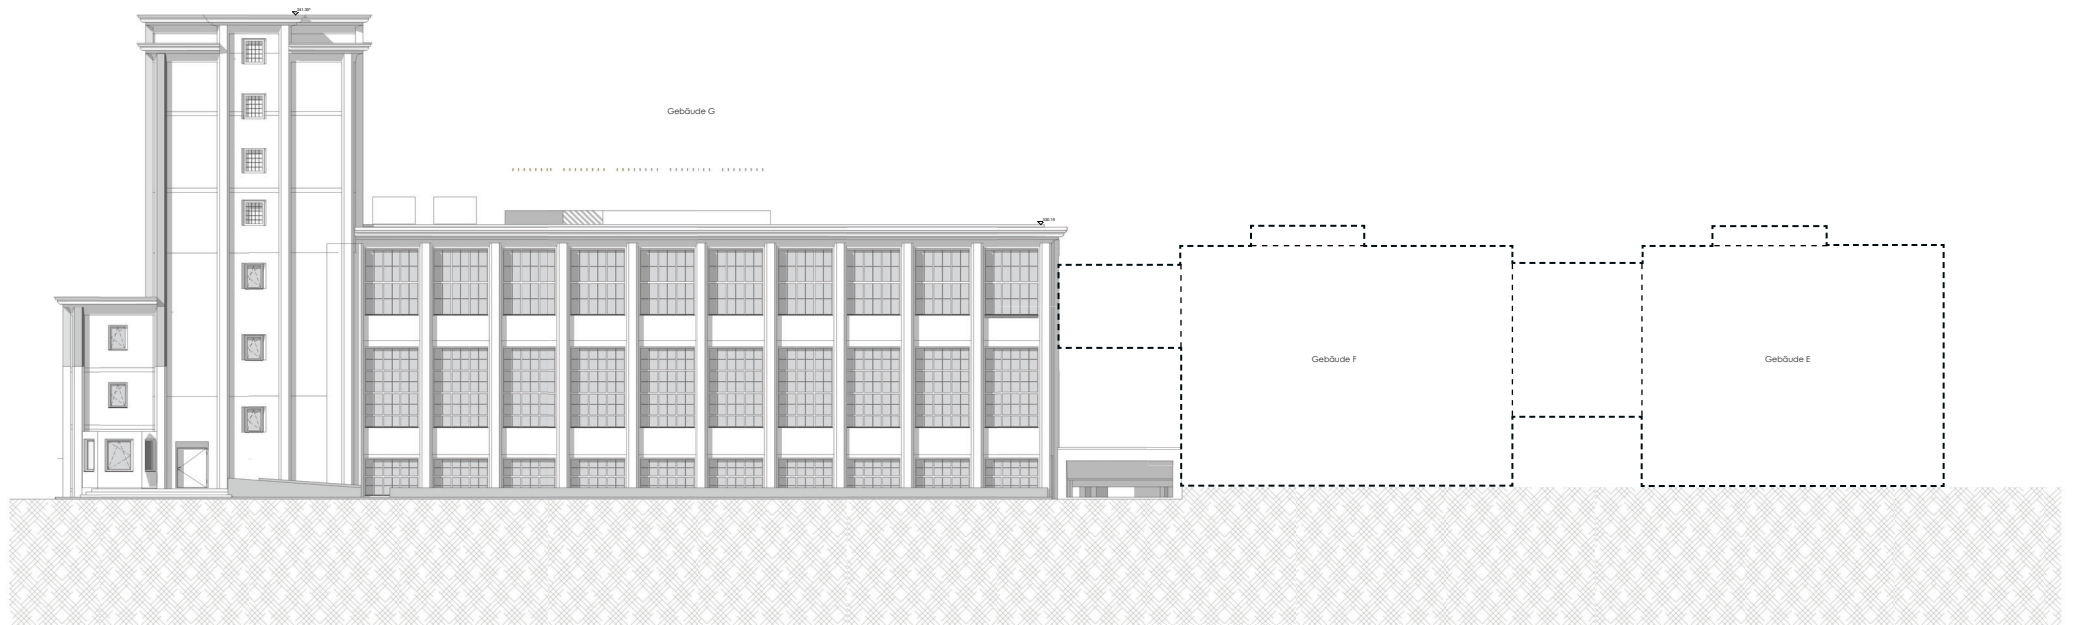


ANSICHT NÜRTINGER STRASSE






**WOHNGEBÄUDE**





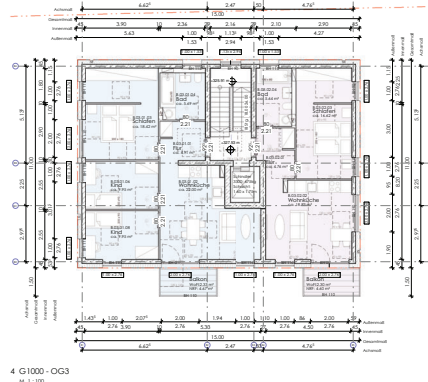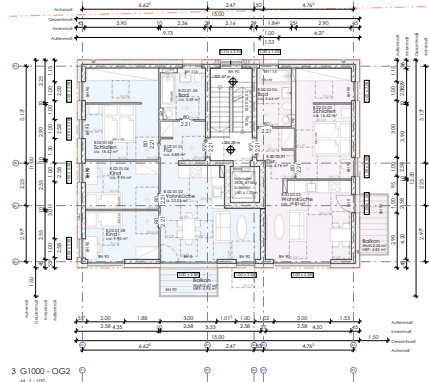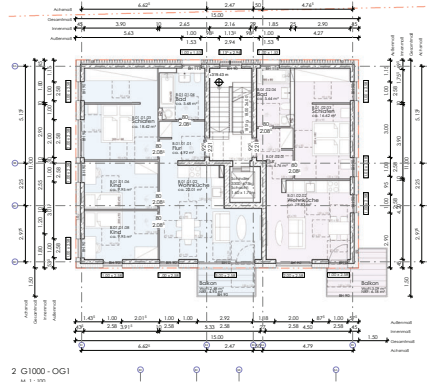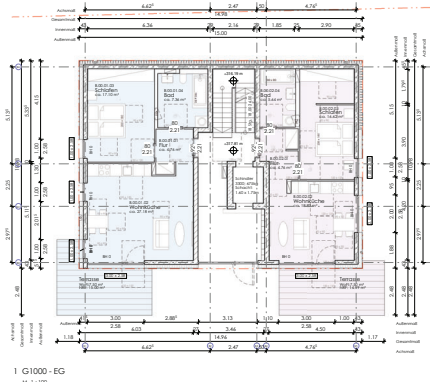


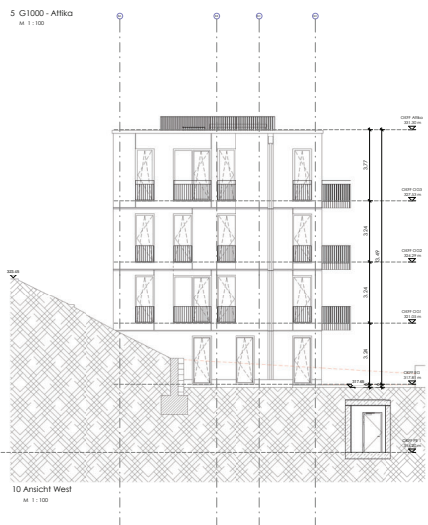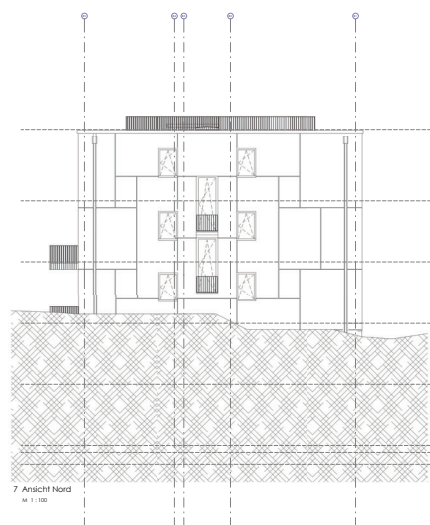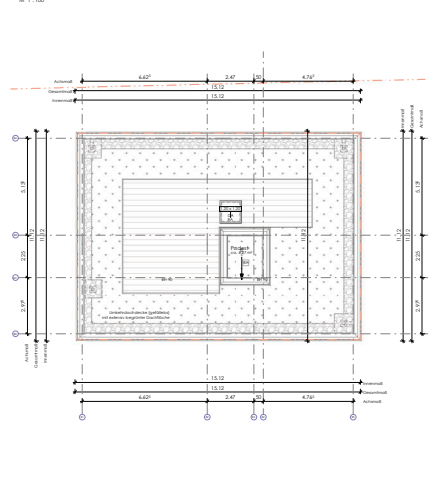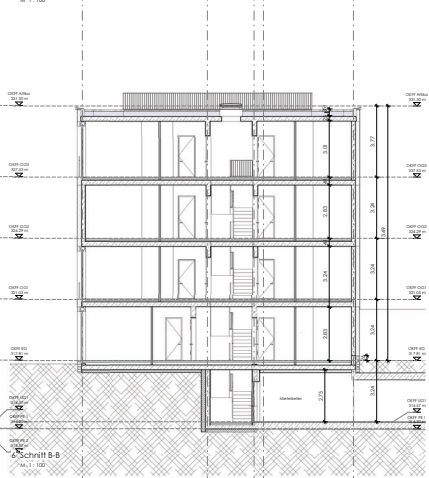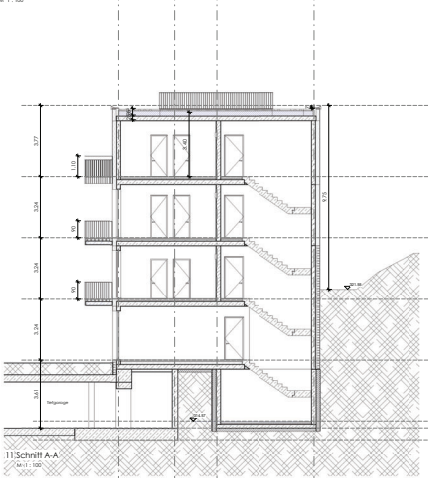

# GEBÄUDE B



**LABORGEBÄUDE**














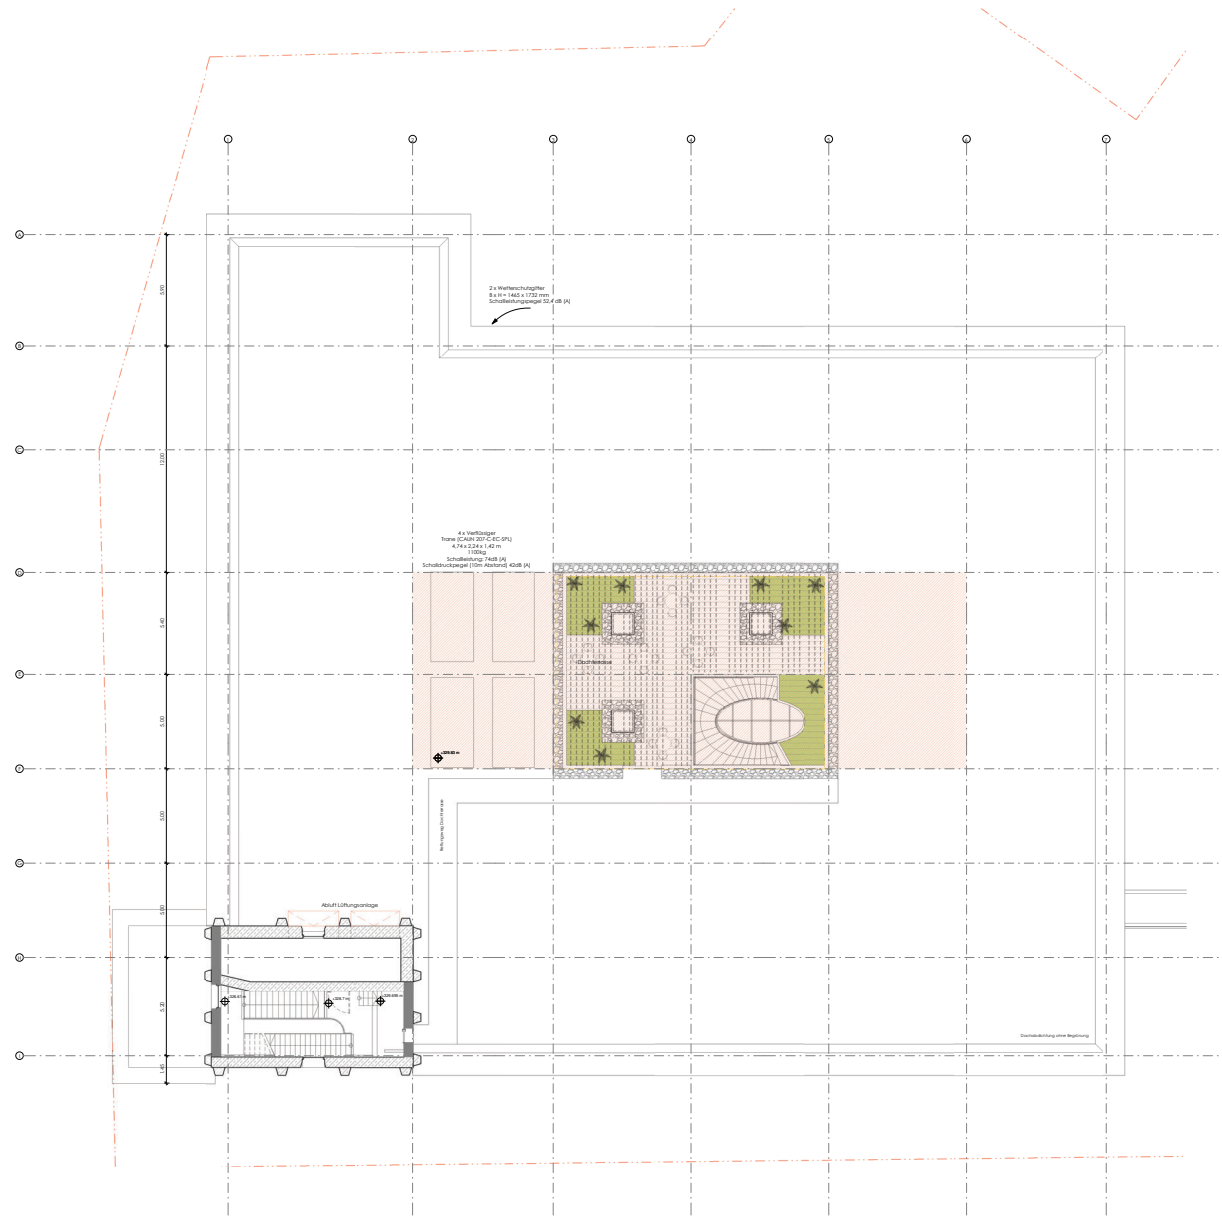




GEBÄUDE G - DACHAUFSICHT

**SCHNITTE**

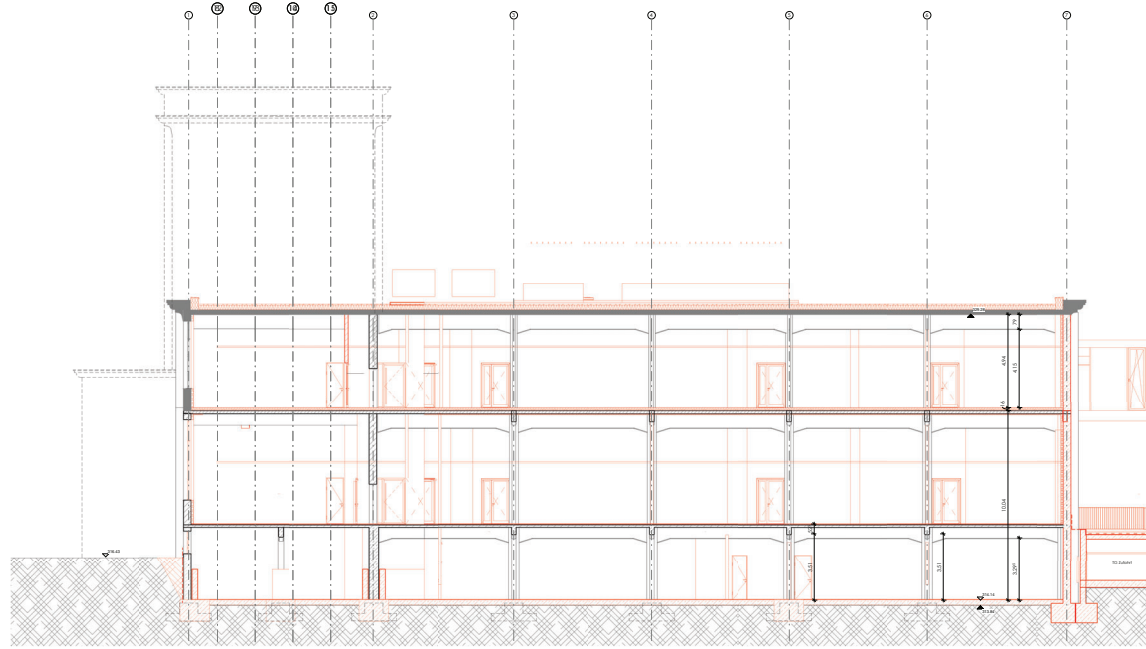

1 Schnitt AA  
M 1:100

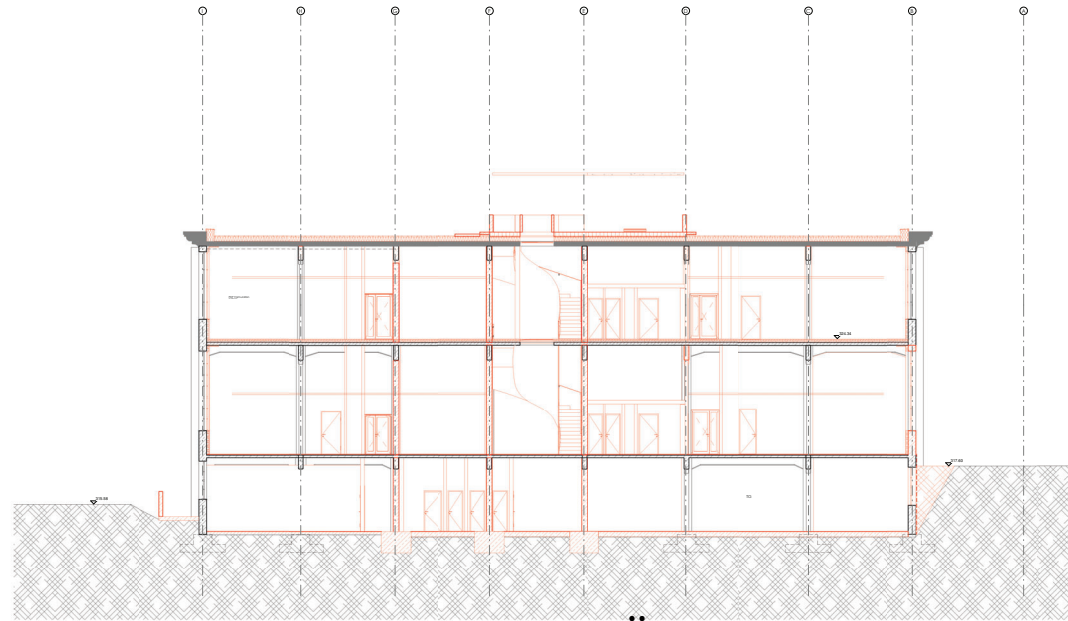

2 Schnitt BB  
M 1:100

# GEBÄUDE G

**TIEFGARAGE NEUBAU**



# **FLÄCHEN UND KENNZAHLEN**

Anlage 2 zu 374/2021  
31.10.2021

0253 Co-Co Tübingen // Nutzflächenberechnung DIN 277 (BGF, NRF, MF/G)

Stand: 28. Oktober 2021

	Bodenflächen							Nutzungsmaße					
	Grundstücksfläche	Überb. Fl.	Unterb. Fl.	Bebaute Fl.	Unbeb. Fl.	Außenflächen	Nebenfl.	Grundfläche	GRZ I	GRZ II	Geschossfl.	GFZ	Baumasse
A	674,83 m <sup>2</sup>	179,39 m <sup>2</sup>	7,77 m <sup>2</sup>	187,16 m <sup>2</sup>	487,67 m <sup>2</sup>	495,44 m <sup>2</sup>	0,00 m <sup>2</sup>	152,56 m <sup>2</sup>	0,23	0,00	569,68 m <sup>2</sup>	0,85	1.791,23 m <sup>3</sup>
B-C	2.315,44 m <sup>2</sup>	1.283,92 m <sup>2</sup>	1.136,00 m <sup>2</sup>	2.202,26 m <sup>2</sup>	113,18 m <sup>2</sup>	757,25 m <sup>2</sup>	274,27 m <sup>2</sup>	513,51 m <sup>2</sup>	0,27	1,28	1.334,26 m <sup>2</sup>	0,81	12.816,33 m <sup>3</sup>
D	427,00 m <sup>2</sup>	163,00 m <sup>2</sup>	249,00 m <sup>2</sup>	163,00 m <sup>2</sup>	264,00 m <sup>2</sup>	264,00 m <sup>2</sup>	0,00 m <sup>2</sup>	427,00 m <sup>2</sup>	0,42	0,06	683,82 m <sup>2</sup>	1,10	1.863,45 m <sup>3</sup>
E+F	1.252,69 m <sup>2</sup>	510,82 m <sup>2</sup>	937,22 m <sup>2</sup>	615,86 m <sup>2</sup>	636,83 m <sup>2</sup>	741,87 m <sup>2</sup>	0,00 m <sup>2</sup>	467,06 m <sup>2</sup>	0,41	0,00	1.501,52 m <sup>2</sup>	0,44	6.018,29 m <sup>3</sup>
G	2.442,40 m <sup>2</sup>	1.791,47 m <sup>2</sup>	0,00 m <sup>2</sup>	1.791,47 m <sup>2</sup>	650,93 m <sup>2</sup>	650,93 m <sup>2</sup>	0,00 m <sup>2</sup>	1.786,49 m <sup>2</sup>	0,73	0,00	5.337,27 m <sup>2</sup>	2,19	29.933,53 m <sup>3</sup>
<b>Summe</b>	<b>7.112,36 m<sup>2</sup></b>	<b>3.928,60 m<sup>2</sup></b>	<b>2.329,99 m<sup>2</sup></b>	<b>6.258,59 m<sup>2</sup></b>	<b>853,76 m<sup>2</sup></b>	<b>3.183,76 m<sup>2</sup></b>	<b>274,27 m<sup>2</sup></b>				<b>9.426,55 m<sup>2</sup></b>		<b>52.422,83 m<sup>3</sup></b>

BA	Bruttoflächen					Nutzflächen					Außenflächen		
	BGF r oi	BGF s oi	BGF ui *	BGF Gesamt	BRI	BGF Nutzeinh.	WoFIV	gjf	WE	barrierefreie WE	Mietfl./BGF r	Fass.-fläche	Dachfläche
Gebäude A	572,56 m <sup>2</sup>	95,72 m <sup>2</sup>	0,00 m <sup>2</sup>	668,28 m <sup>2</sup>	1.944,86 m <sup>3</sup>	575,27 m <sup>2</sup>	443,00 m <sup>2</sup>	0,00 m <sup>2</sup>	8	6	77,37%	462,04 m <sup>2</sup>	152,56 m <sup>2</sup>
Gebäude B	658,53 m <sup>2</sup>	94,15 m <sup>2</sup>	0,00 m <sup>2</sup>	752,68 m <sup>2</sup>	2.262,47 m <sup>3</sup>	639,43 m <sup>2</sup>	519,29 m <sup>2</sup>	0,00 m <sup>2</sup>	8	8	78,86%	662,73 m <sup>2</sup>	163,53 m <sup>2</sup>
Gebäude C	675,73 m <sup>2</sup>	95,05 m <sup>2</sup>	0,00 m <sup>2</sup>	770,78 m <sup>2</sup>	2.257,27 m <sup>3</sup>	641,93 m <sup>2</sup>	520,34 m <sup>2</sup>	0,00 m <sup>2</sup>	8	8	77,00%	625,73 m <sup>2</sup>	163,52 m <sup>2</sup>
Gebäude D	683,82 m <sup>2</sup>	52,31 m <sup>2</sup>	0,00 m <sup>2</sup>	736,13 m <sup>2</sup>	2.322,72 m <sup>3</sup>	604,39 m <sup>2</sup>	0,00 m <sup>2</sup>	546,01 m <sup>2</sup>	0	0	79,85%	784,83 m <sup>2</sup>	168,13 m <sup>2</sup>
Gebäude EF	1.501,52 m <sup>2</sup>	0,00 m <sup>2</sup>	0,00 m <sup>2</sup>	1.501,52 m <sup>2</sup>	6.640,66 m <sup>3</sup>	1.318,90 m <sup>2</sup>	0,00 m <sup>2</sup>	1.128,96 m <sup>2</sup>	0	0	75,19%	1.463,88 m <sup>2</sup>	510,82 m <sup>2</sup>
Gebäude G	3.826,82 m <sup>2</sup>	11,18 m <sup>2</sup>	1.977,58 m <sup>2</sup>	5.815,58 m <sup>2</sup>	30.258,49 m <sup>3</sup>	0,00 m <sup>2</sup>	0,00 m <sup>2</sup>	4.359,22 m <sup>2</sup>	0	0	75,10%	3.660,65 m <sup>2</sup>	1.791,47 m <sup>2</sup>
Tiefgarage	0,00 m <sup>2</sup>	0,00 m <sup>2</sup>	2.361,99 m <sup>2</sup>	2.361,99 m <sup>2</sup>	3.560,36 m <sup>3</sup>	0,00 m <sup>2</sup>	0,00 m <sup>2</sup>	261,28 m <sup>2</sup>	0	0	0,00	834,40 m <sup>2</sup>	2.069,73 m <sup>2</sup>
<b>Summe</b>	<b>7.918,98 m<sup>2</sup></b>	<b>348,41 m<sup>2</sup></b>	<b>4.339,57 m<sup>2</sup></b>	<b>12.606,96 m<sup>2</sup></b>	<b>49.246,83 m<sup>3</sup></b>	<b>3.779,92 m<sup>2</sup></b>	<b>1.482,63 m<sup>2</sup></b>	<b>6.295,47 m<sup>2</sup></b>	<b>24</b>	<b>22</b>	<b>98,22%</b>	<b>8.494,26 m<sup>2</sup></b>	<b>5.019,76 m<sup>2</sup></b>

Vergleich nach B-Plan vorgeschriebenes und geplantes Maß der baulichen Nutzung							
	Grundstück	Grundfl. I	GRZ I	Grundfl. II	GRZ II	Geschossfl.	GFZ
Max. A			0,4				1
Planung A	674,83 m <sup>2</sup>	152,56 m <sup>2</sup>	0,23	45,00 m <sup>2</sup>		572,56 m <sup>2</sup>	0,85
Max. B-C			0,4		0,9		1,1
Planung B-C	1.888,44 m <sup>2</sup>	513,51 m <sup>2</sup>	0,27	2.419,92 m <sup>2</sup>	1,28	1.527,49 m <sup>2</sup>	0,81
Max. D			0,4		0,9		1,1
Planung D	427,00 m <sup>2</sup>	180,00 m <sup>2</sup>	0,42	25,00 m <sup>2</sup>	0,06	188,82 m <sup>2</sup>	0,44
Max. E-F			0,4		0,9		1,1
Planung E-F	1.252,69 m <sup>2</sup>	510,82 m <sup>2</sup>	0,41	0,00 m <sup>2</sup>		1.501,52 m <sup>2</sup>	1,20

\* Hinweis: Die unterirdischen Flächen unter den Neubauten sind in der Tiefgaragenflächen enthalten.

\*\* Hinweis: Zur Berechnung der GFZ werden die EG der Geb. B-D gem. §2 Abs. 6 LBO BW nicht als Vollgeschoss gezählt





**ANLAGE 3**  
**LANDSCHAFTSPLANUNG**



# Anlage 3 zu 374/2021

## 31.10.2021

- PKW-Stellplätze
- Private Terrassen
- Junge Oasen
- Tiefgarage
- Mauer mit Verblendung
- Extensive Dachbegrünung
- Rasenfläche
- Stauden- und Gräserpflanzung
- Hochstämme Neupflanzungen
- Baumquartiere
- Spielsand
- EPDM-Belag
- Boden trampolin
- Weidenzelt
- Wasserspiel
- Sitzbank
- Fahrrad Doppelparker
- Fahrrad Anlehnbügel
- Mülltonnen
- E-Bike Ladeschrank
- Planungshöhen
- Bestandshöhen
- Feuerwehrauffstellfläche

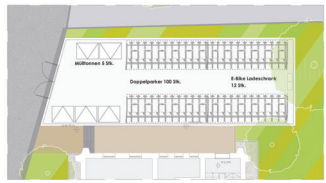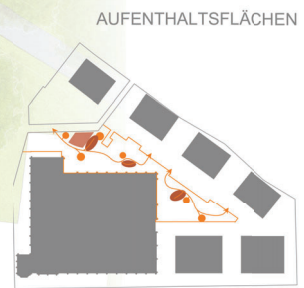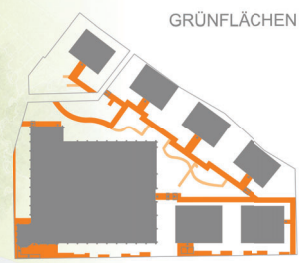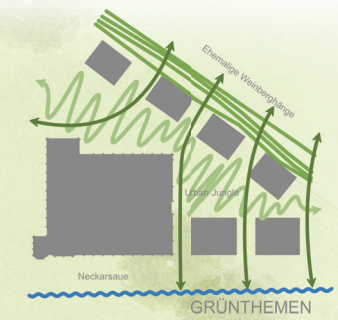

D1 Variante mit Mobility Hub

