



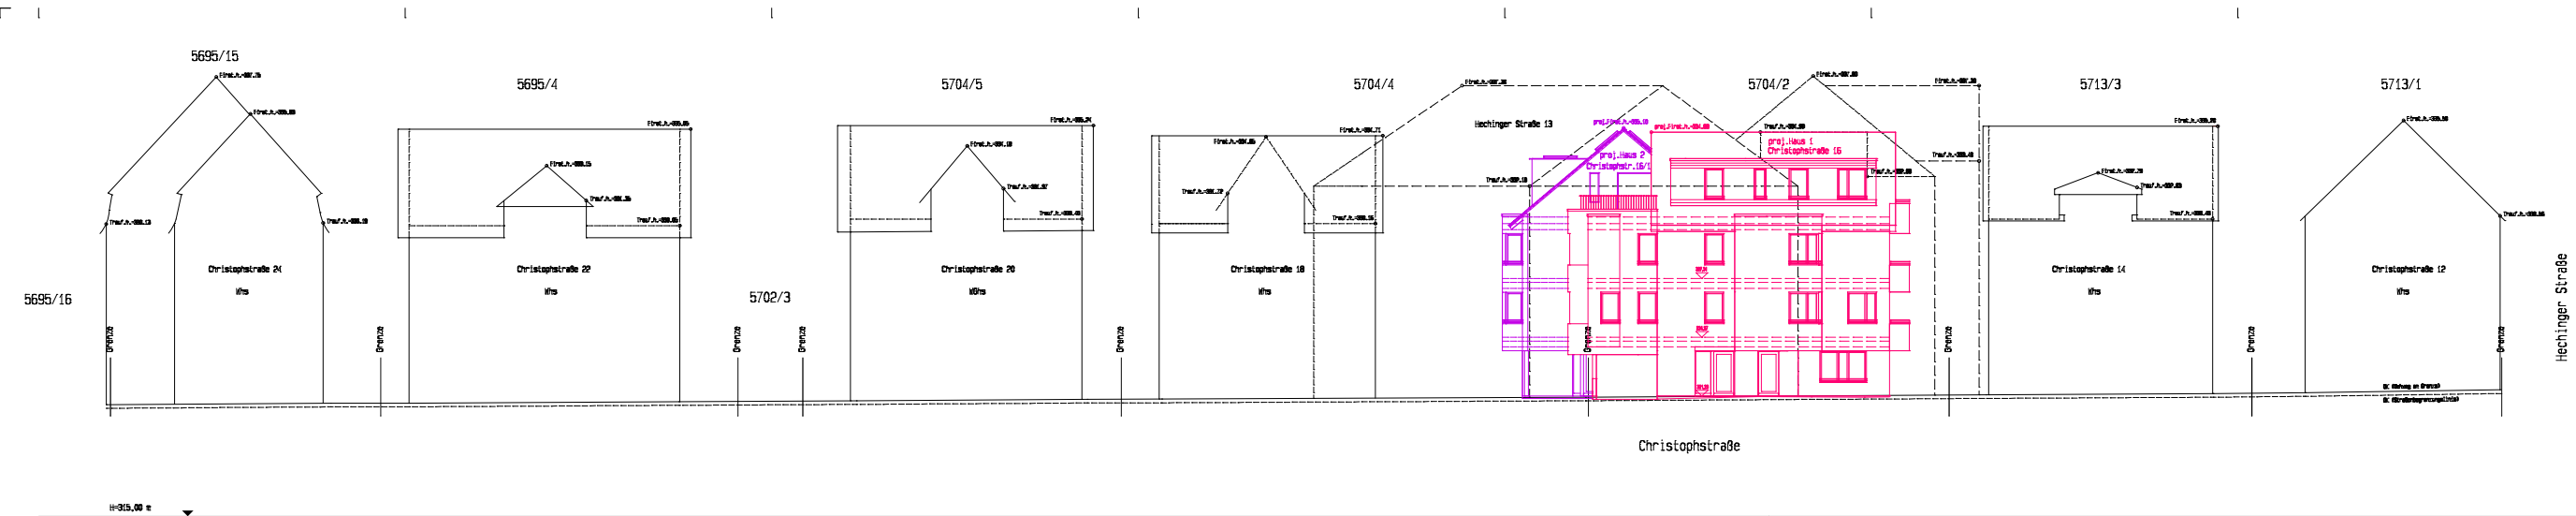

UNIVERSITÄTSSTADT TÜBINGEN
Beauftragter: Wohnbebauung
Christophstraße 16

Gebäudeabwicklung
Höhen aufgenommen in der 34. KW 2022


Alle Höhen sind laut Baulandplan
Maßstab 1:100

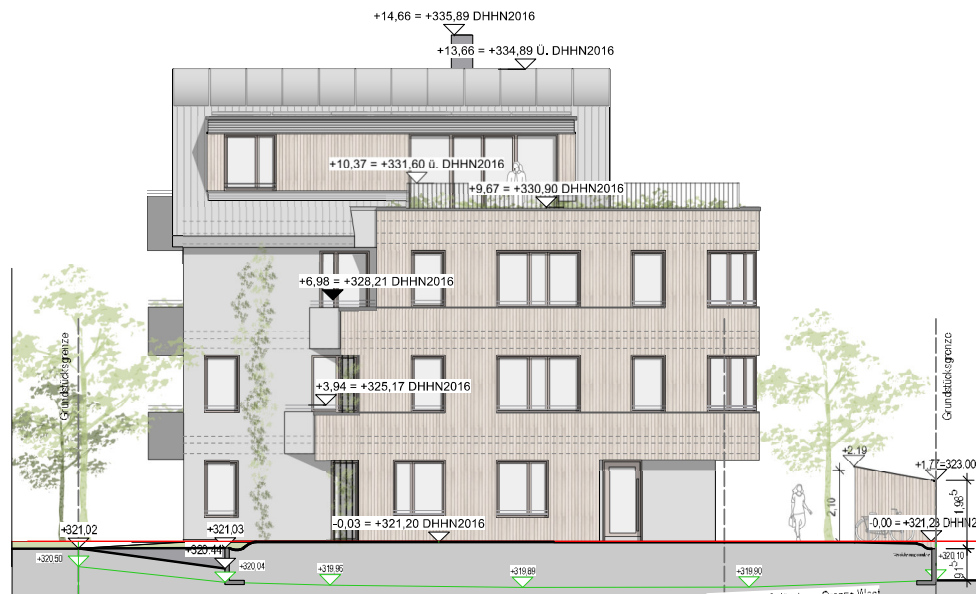

Haus 1 Südansicht



Haus 1 Nordansicht

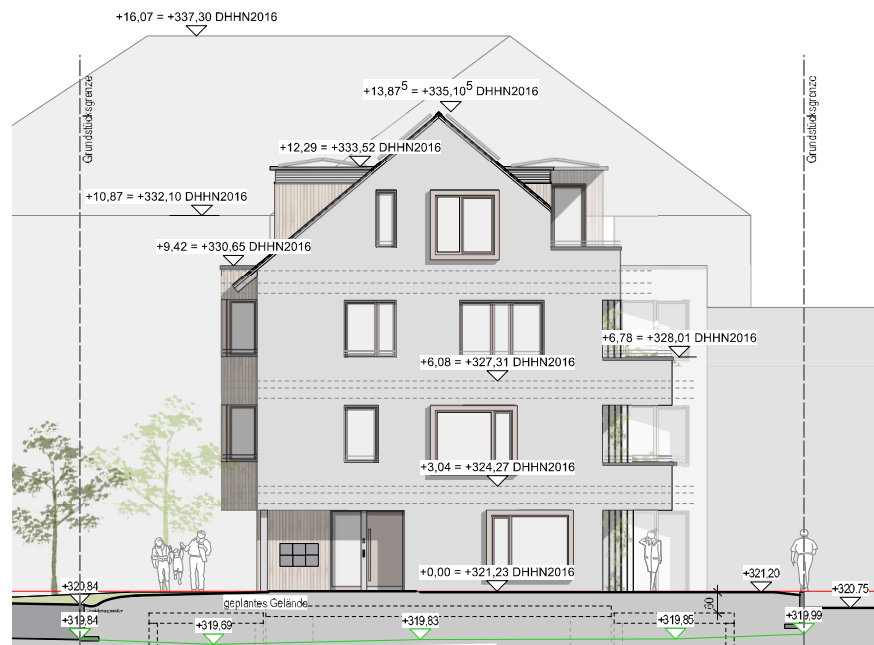

Haus 2 Nordansicht

BAUANTRAG

Plan: 409 Ansichten II

+0.00 = 321.23m DHHN2016

Maßstab 1:100

