


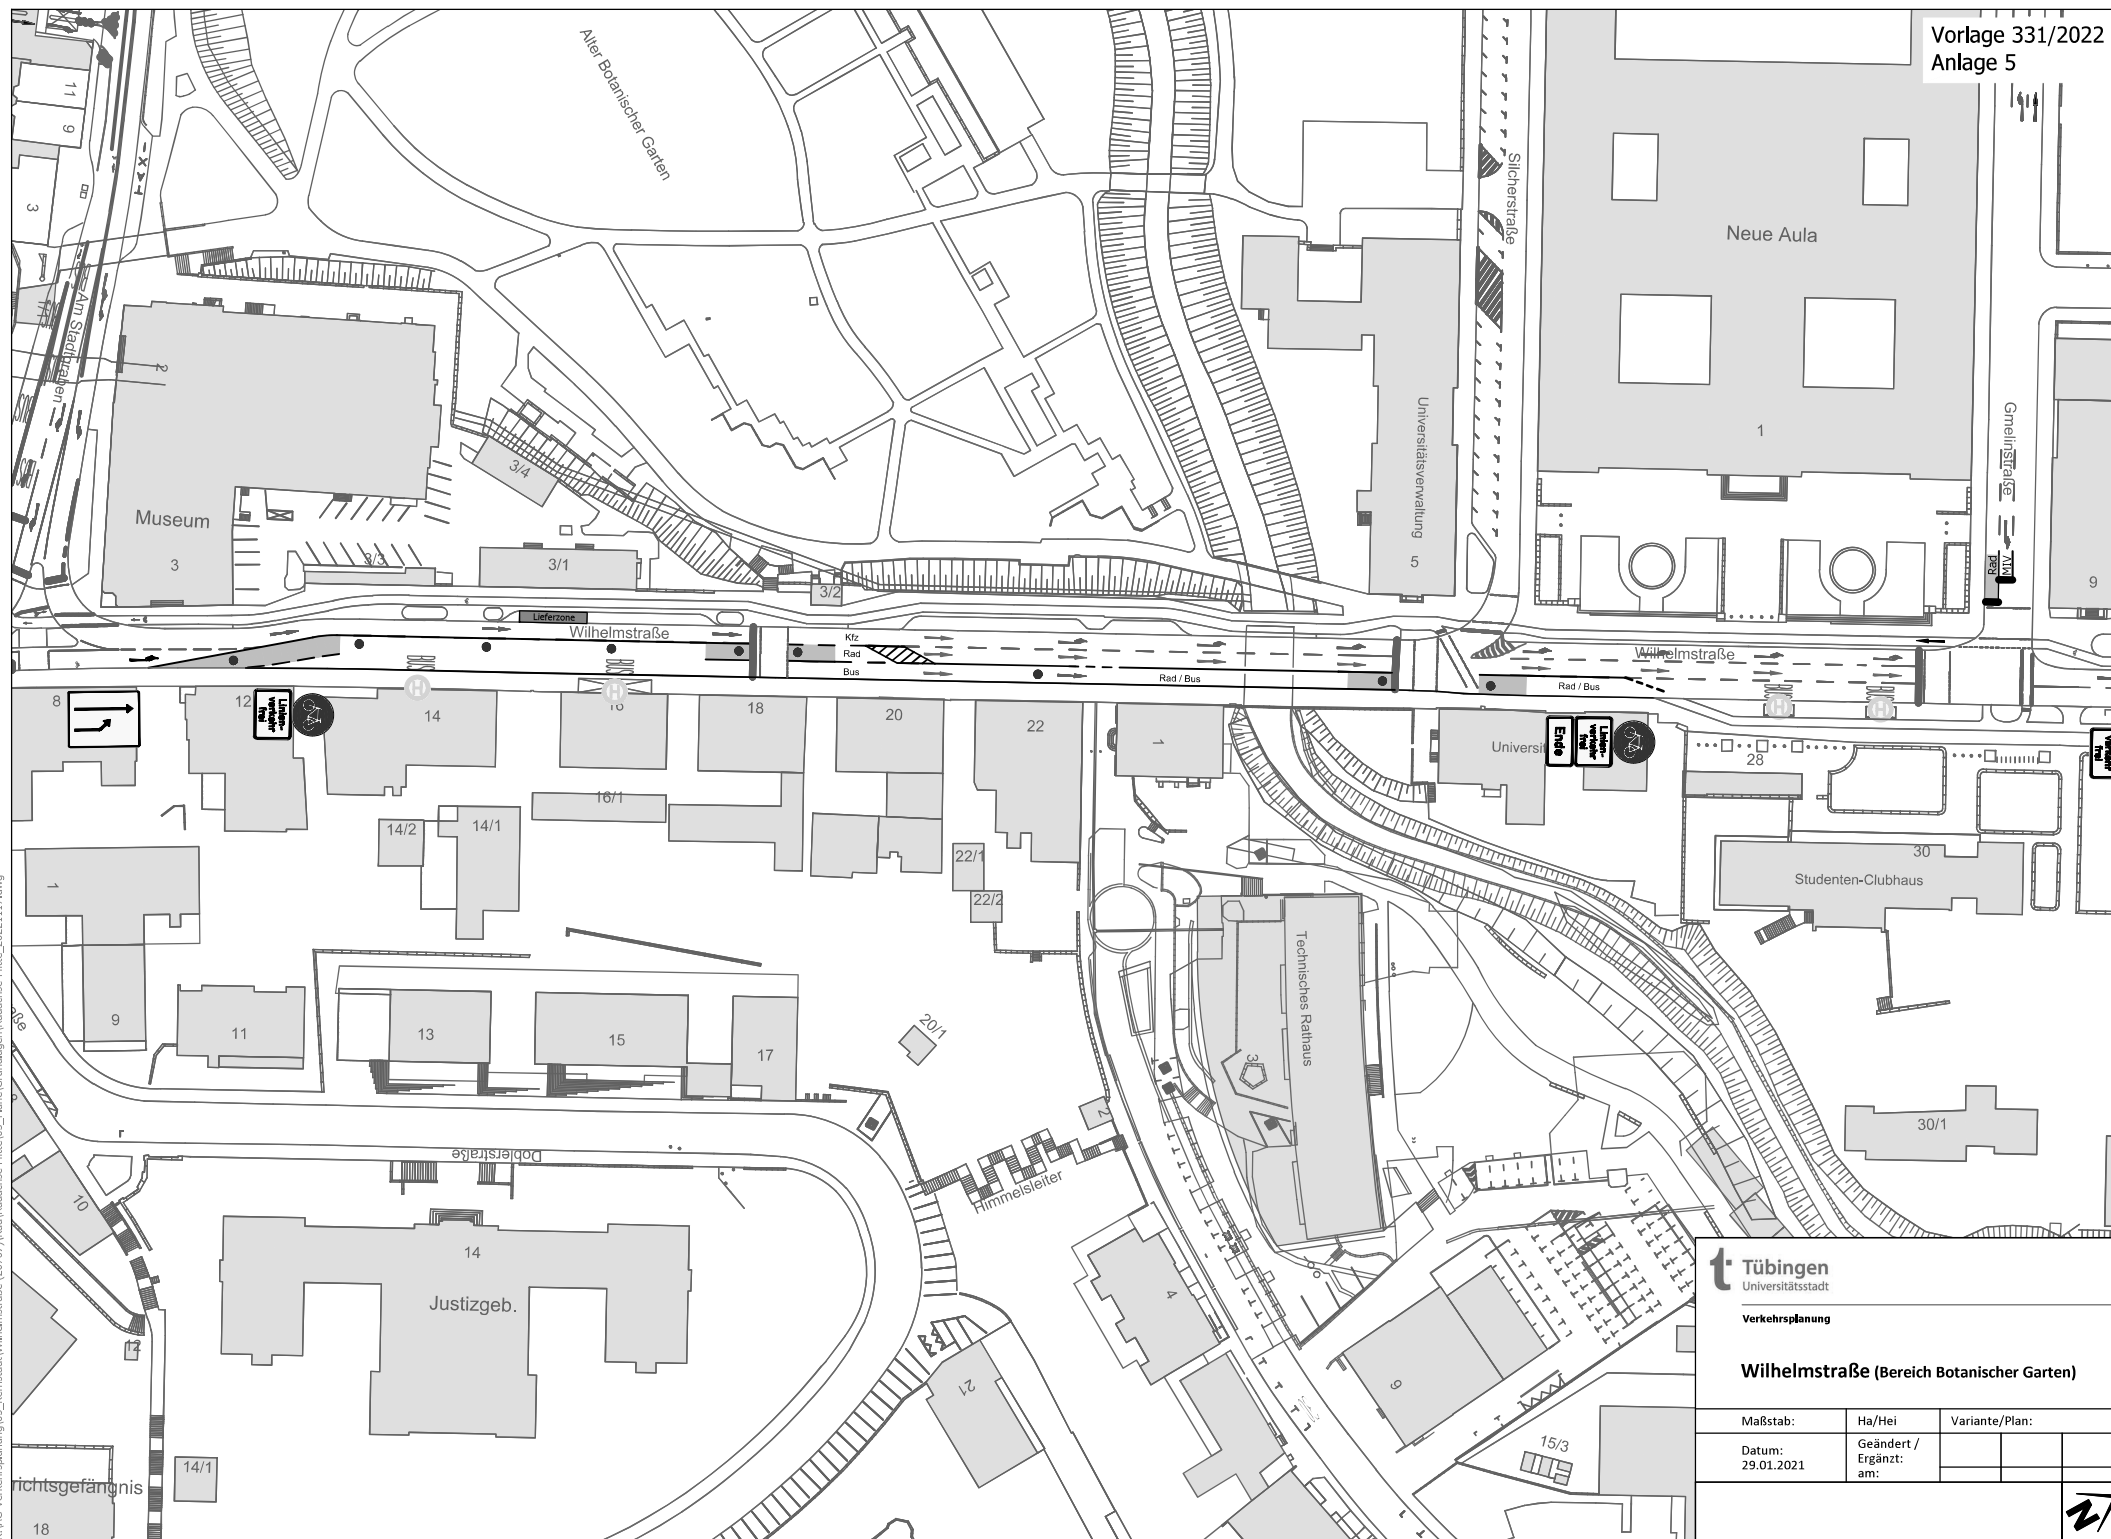

Tübingen
Universitätsstadt

Verkehrsplanung

Wilhelmstraße (Bereich Botanischer Garten)

Maßstab:	Ha/Hei	Variante/Plan:		
Datum: 29.01.2021	Geändert / Ergänzt: am:			

27