



Erdgeschoss

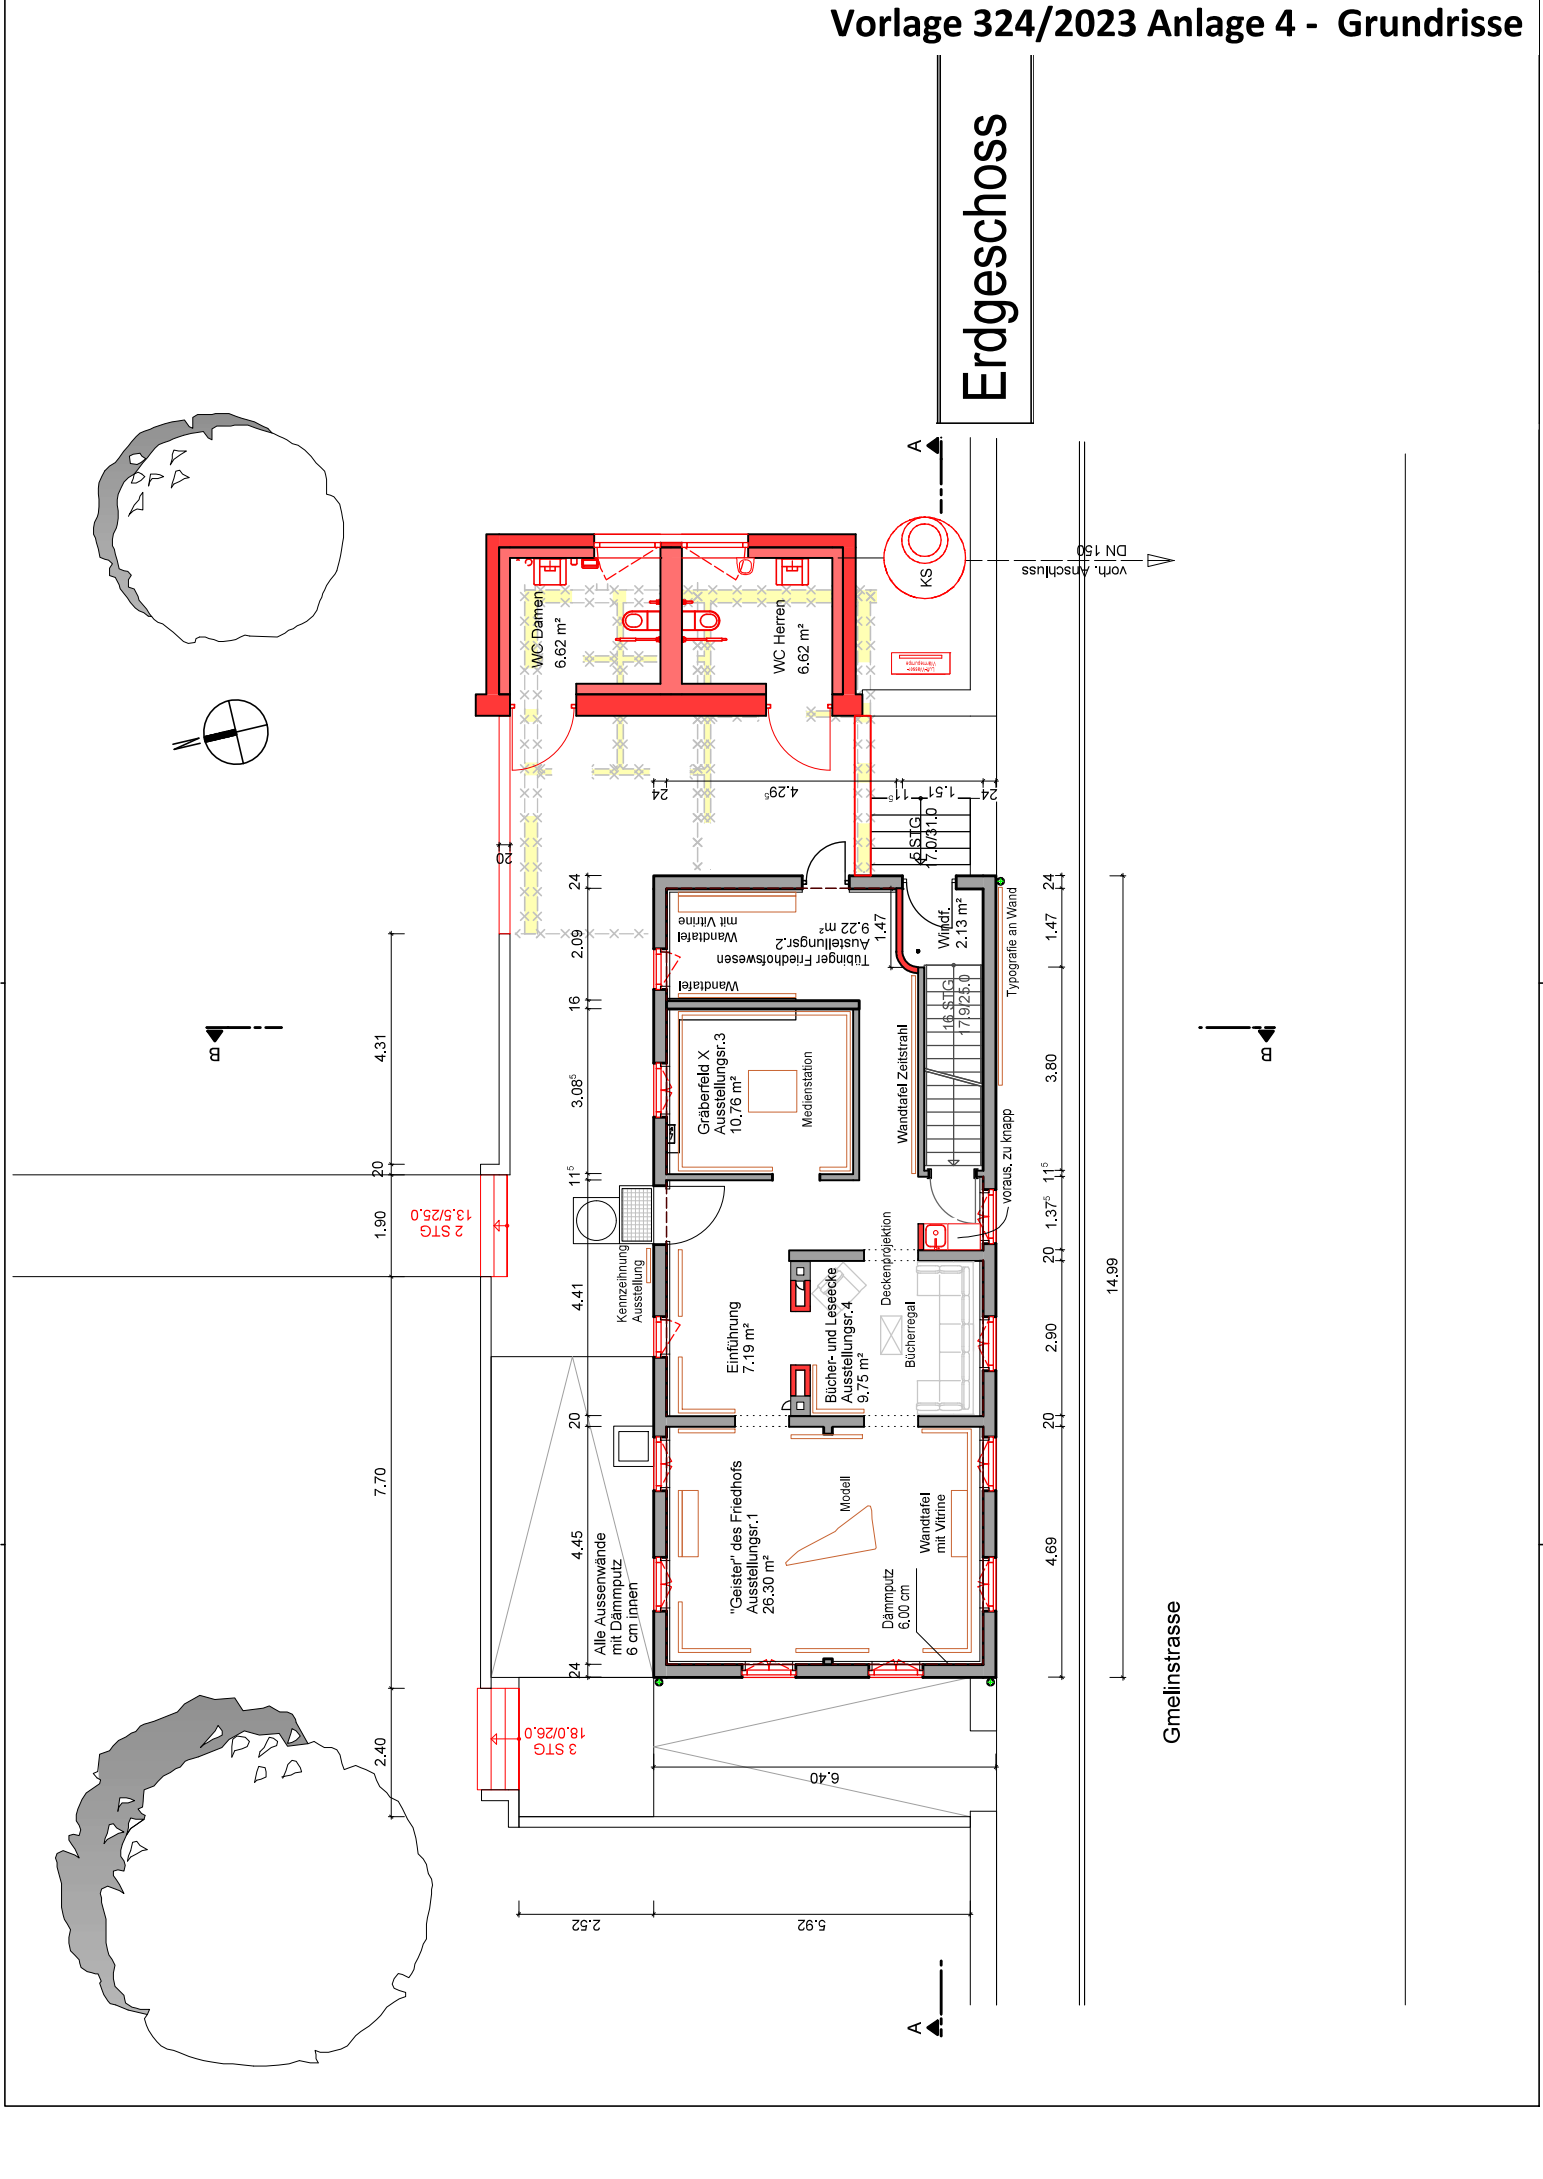

Gmelinstrasse

Obergeschoss

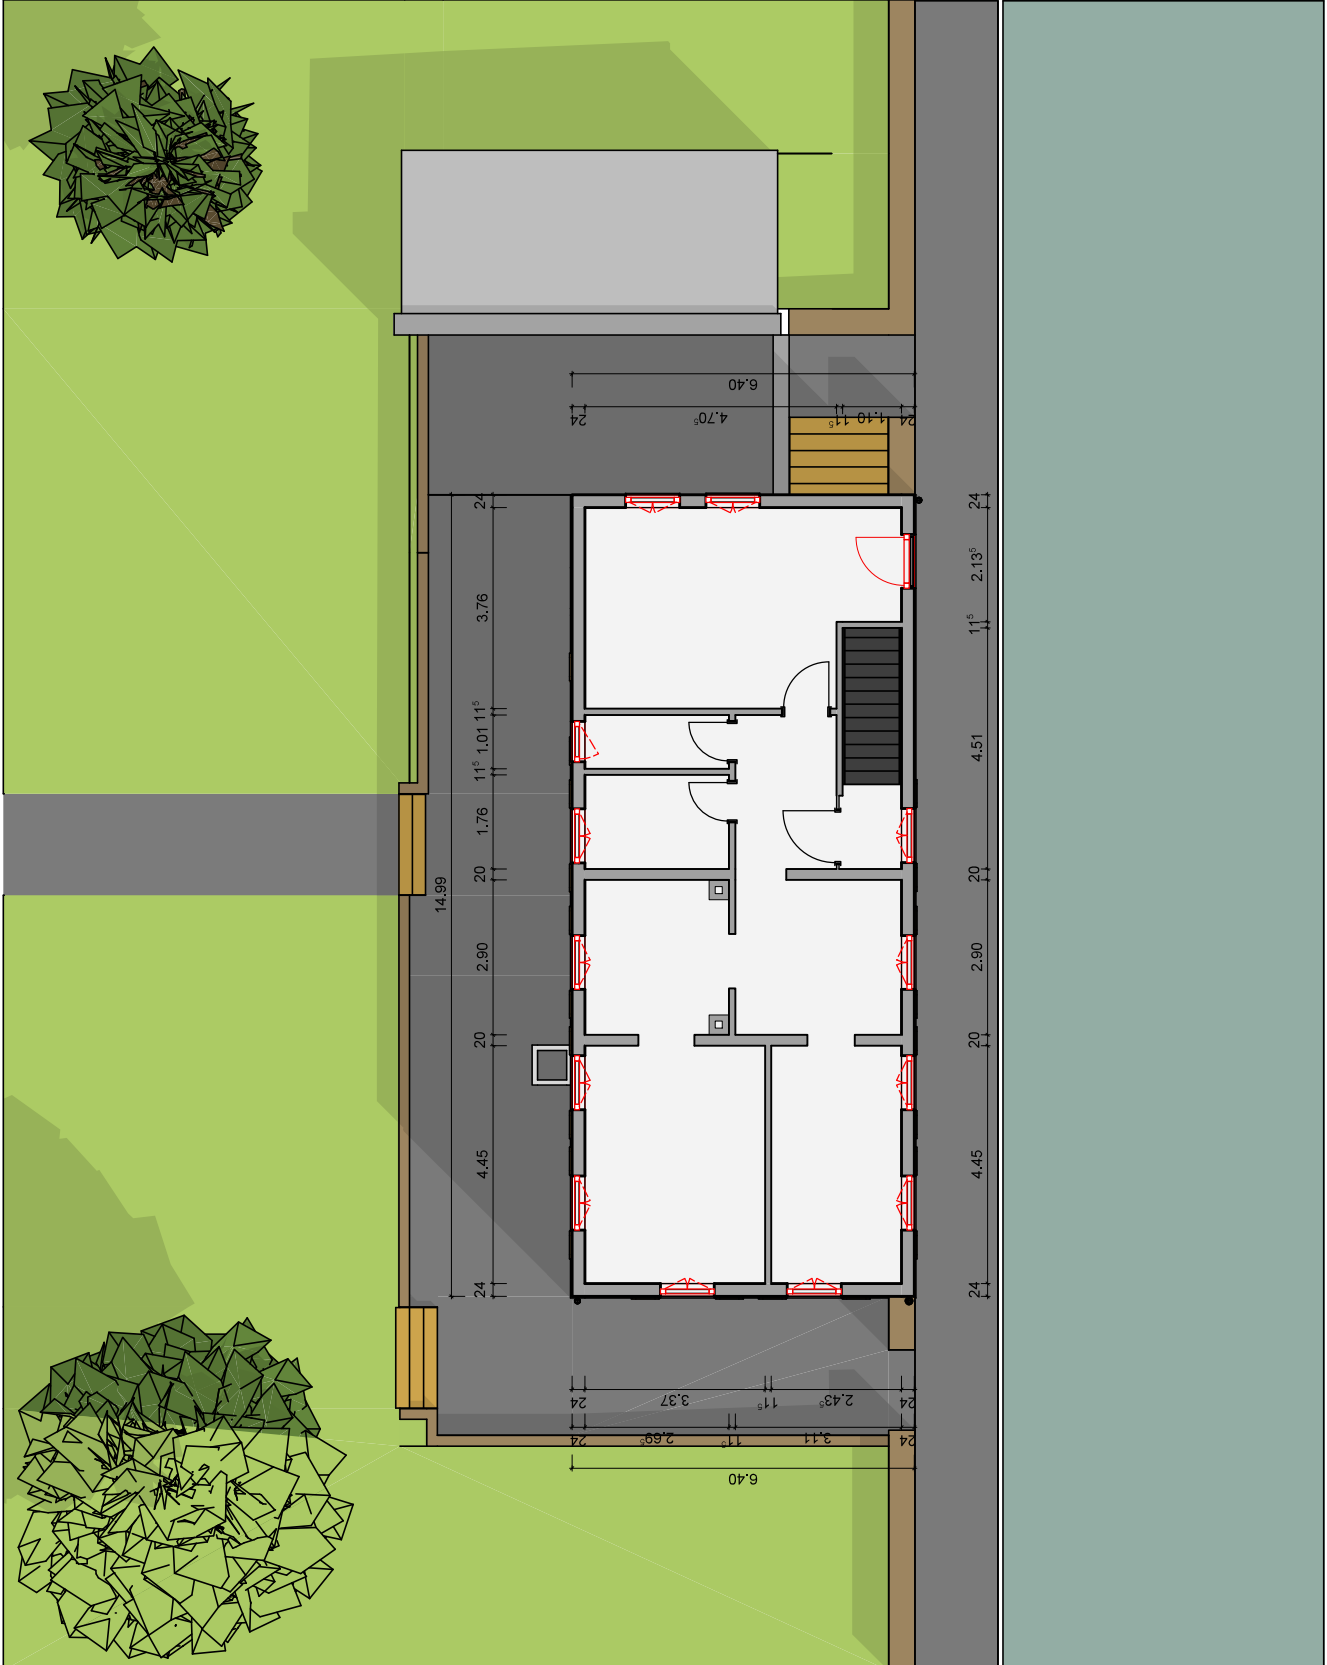

Untergeschoss

