

BAUANTRAG

PROJEKTNUMMER
72074 Tübingen

BAUHERR:

ARCHITECT:

PLANNUMMER:
Ansicht Ost

PLANNUMMER
7_Ost
PLANGRÖÖE
115 x 29,7 cm
MAßSTAB
1 : 100
DATUM
05.03.2024

BAUANTRAG

PROJEKTNUMMER
1020

BAUVORHABEN
Neubau Studierendenwohnheim mit 37 WE
im ehemaligen Klosterhof
Bebenhäuser Straße 19

72074 Tübingen

BAUHERR

ARCHITEKT

PLANINHALT

Ansicht Süd

PLANNUMMER

8_Süd

PLANGRÖSSE


69 x 29,7 cm


MASSSTAB

1 : 100

DATUM

05.03.2024

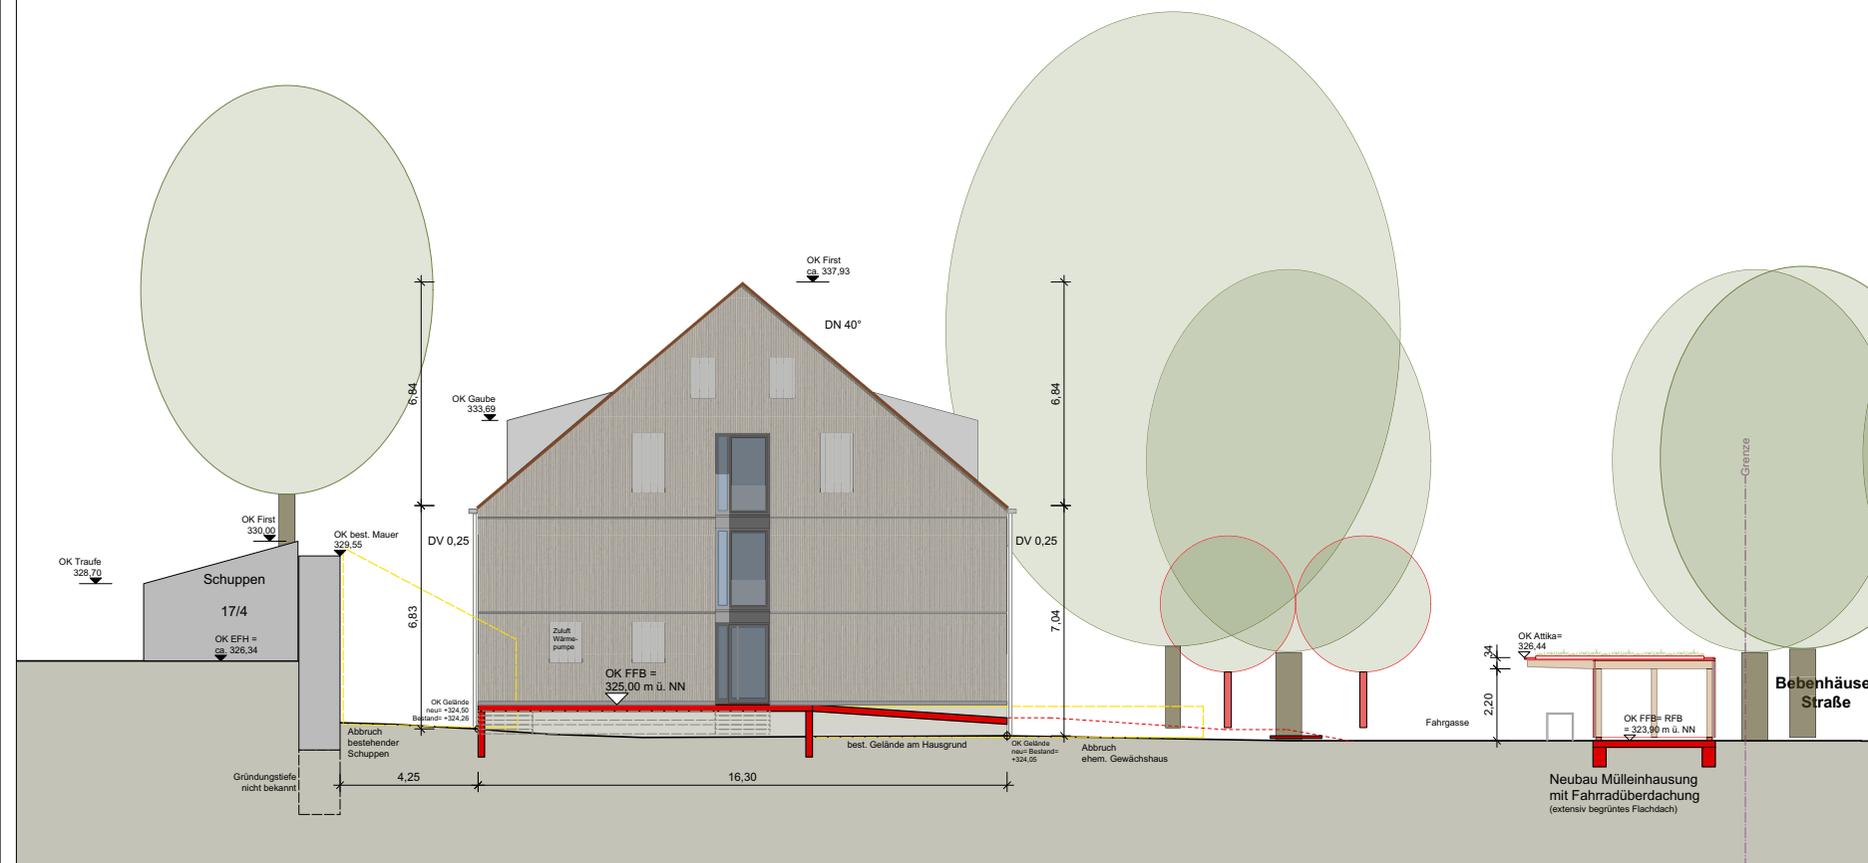

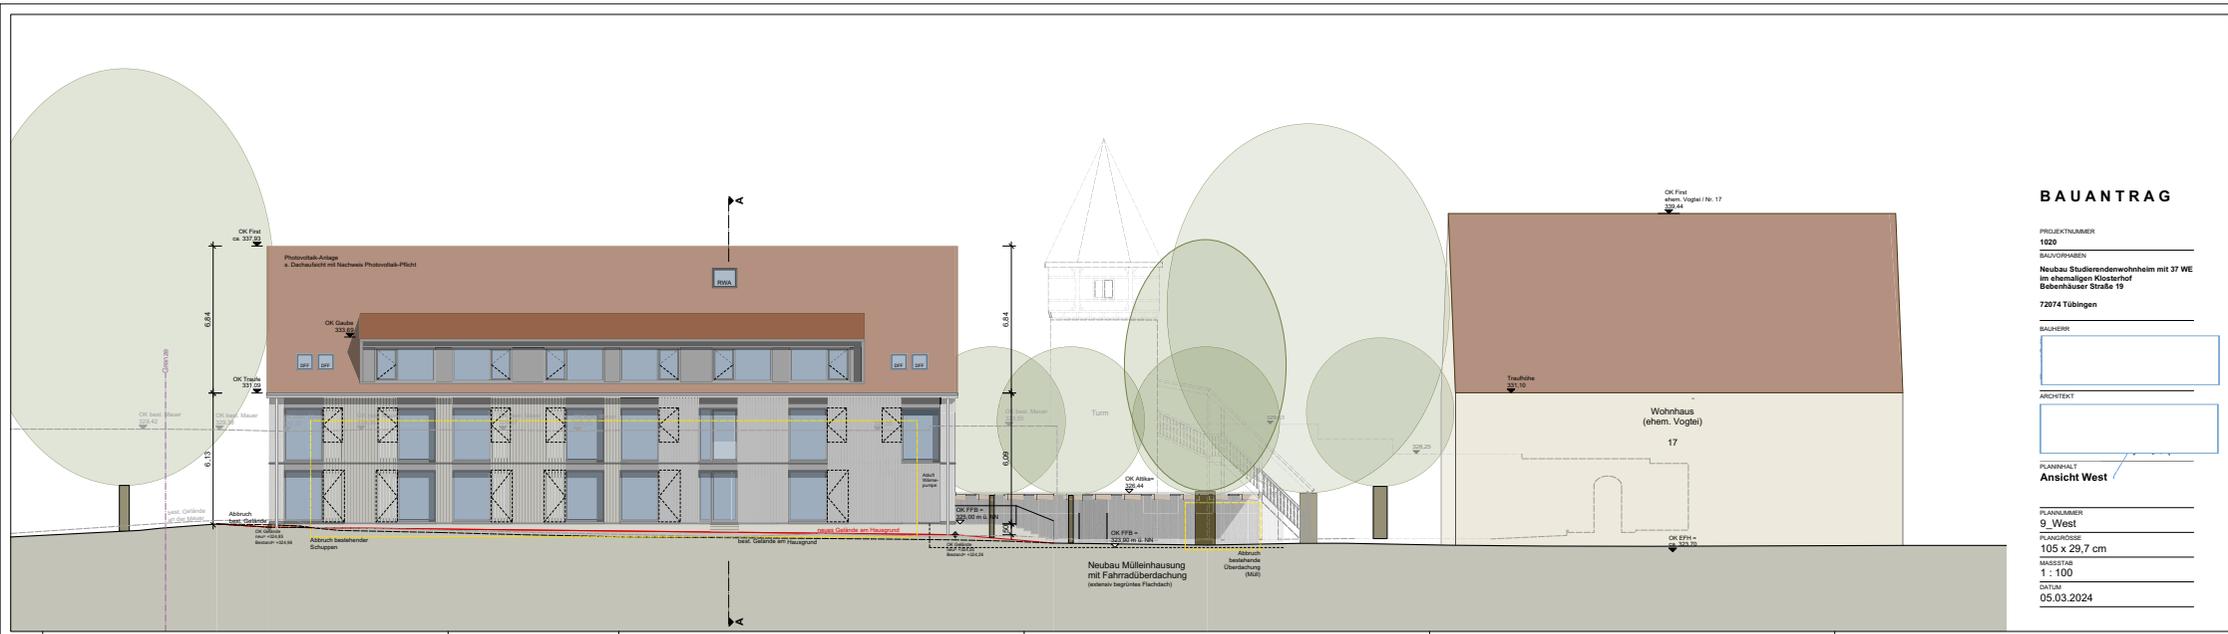

BAUANTRAG

PROJEKTNUMMER
1020
BAUVORHABEN
Neubau Studierendenwohnheim mit 37 WE
im ehemaligen Klosterhof
Bödenhäuser Straße 19
72074 Tübingen


BAUHERR

ARCHITEKT

PLANNHALT
Ansicht West

PLANNUMMER
9_West
PLANGRÖSSE
105 x 29,7 cm
MASSSTAB
1 : 100
DATUM
05.03.2024

Bebenhäuser Straße

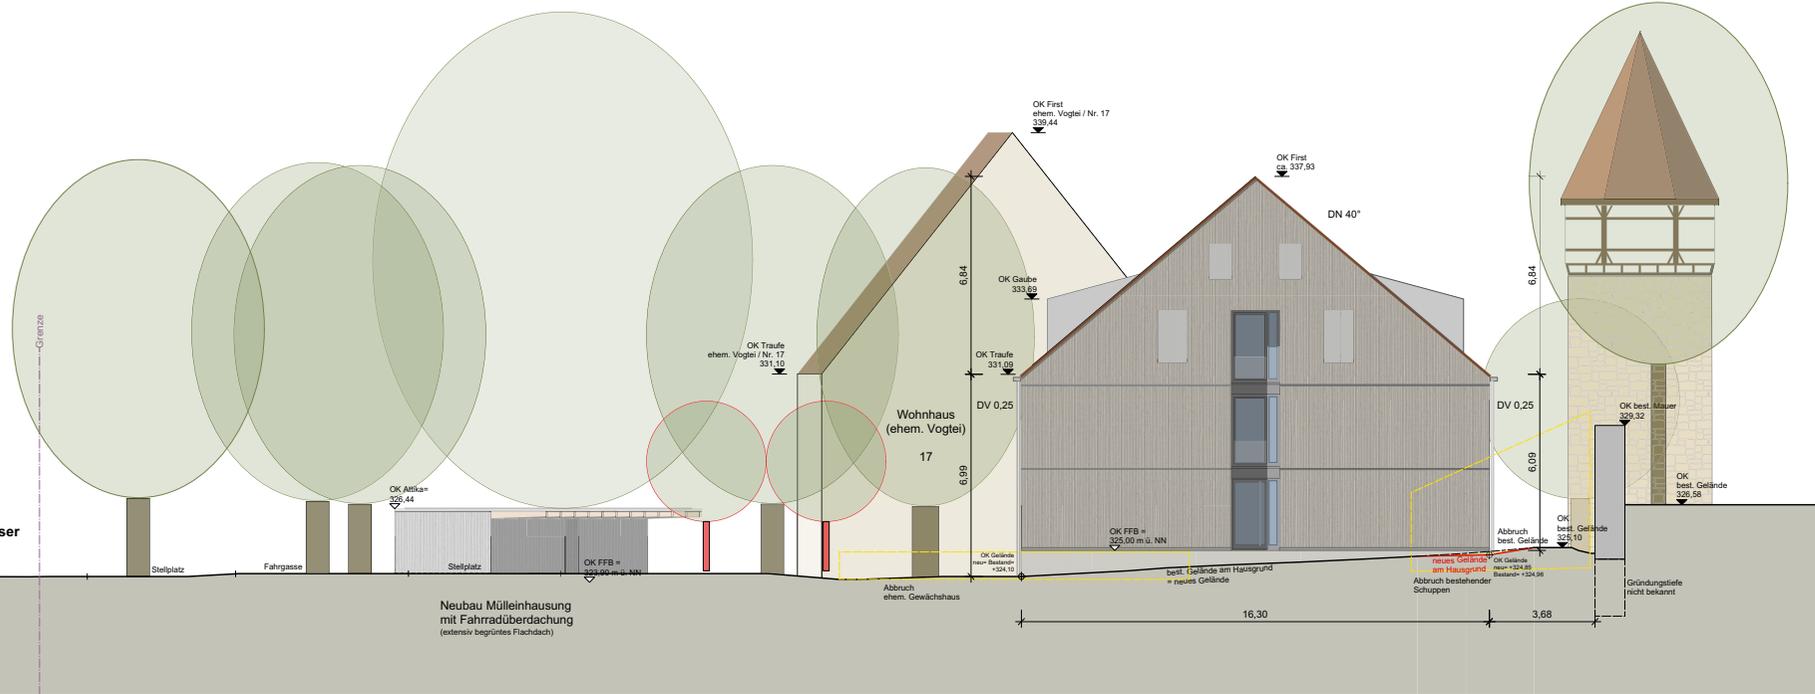

BAUANTRAG

PROJEKTNUMMER
1020

BAUVORHABEN
**Neubau Studierendenwohnheim mit 37 WE
im ehemaligen Klosterhof
Bebenhäuser Straße 19**

72074 Tübingen

BAUHERR

ARCHITEKT

PLANINHALT
Ansicht Nord

PLANNUMMER
10_Nord

PLANGRÖSSE
78 x 29,7 cm

MASSSTAB
1 : 100

DATUM
05.03.2024

