

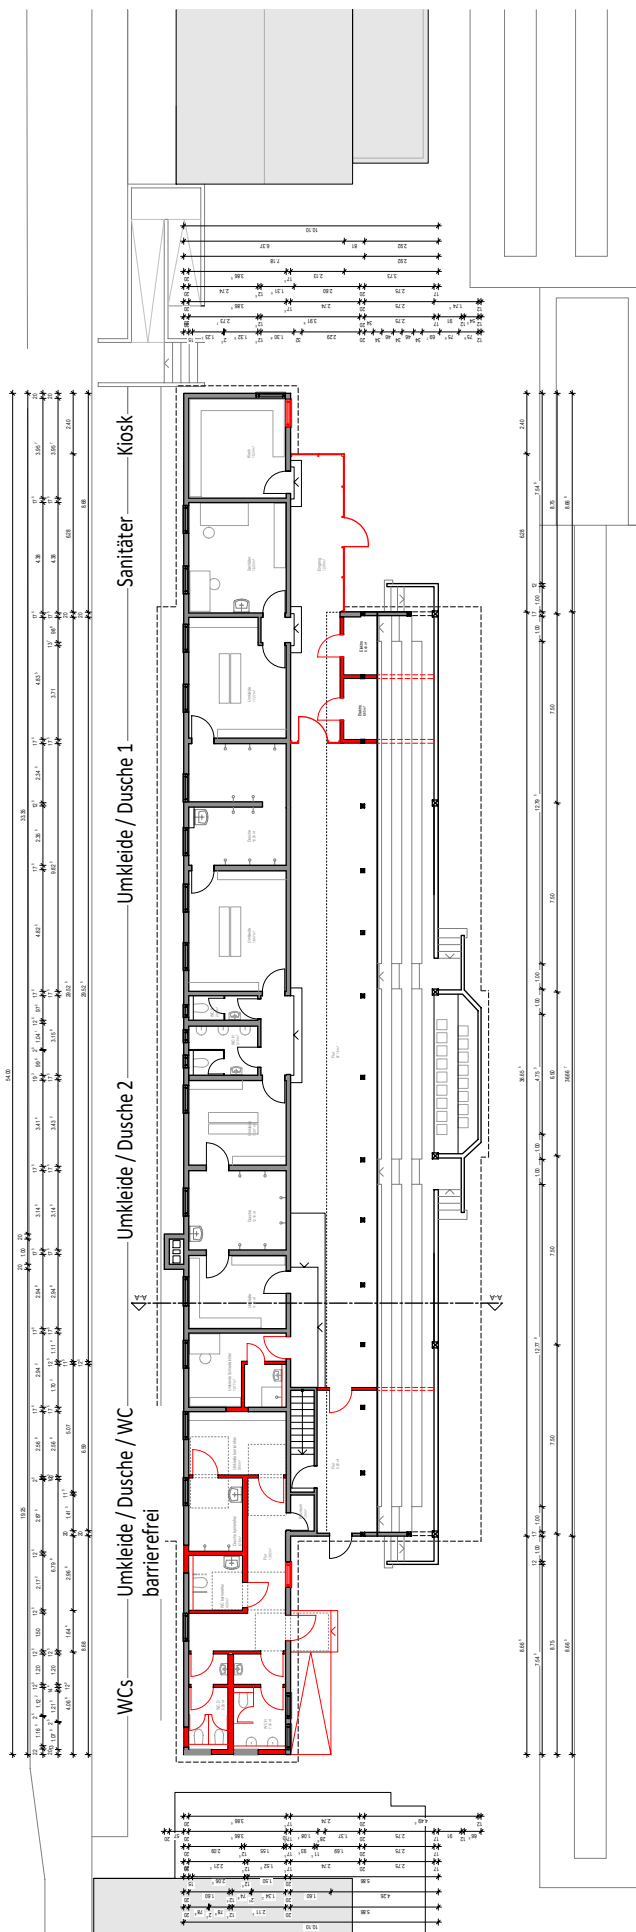



Untergeschoss

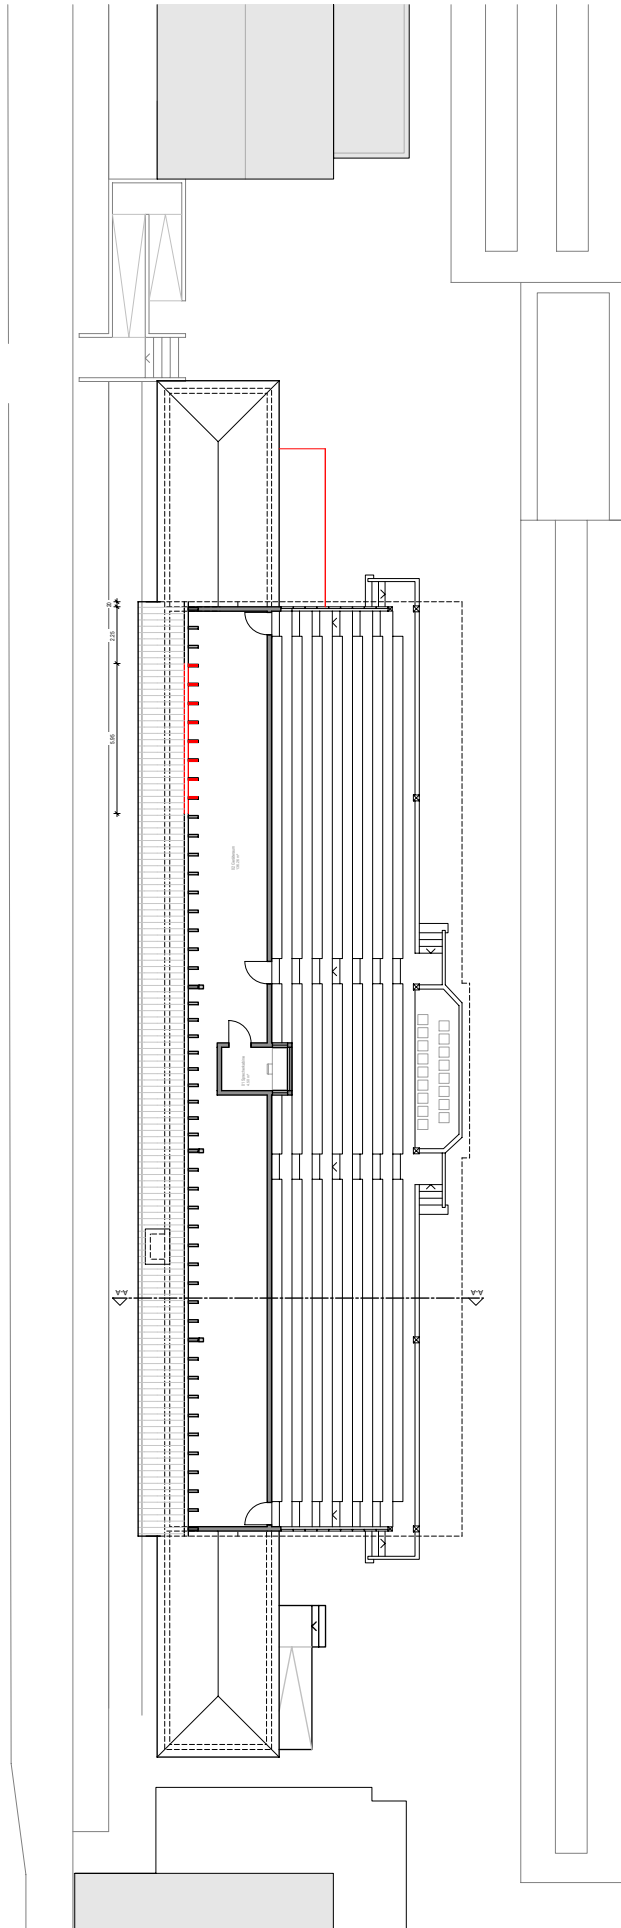

Erdgeschoss

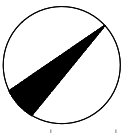

Dachgeschoss

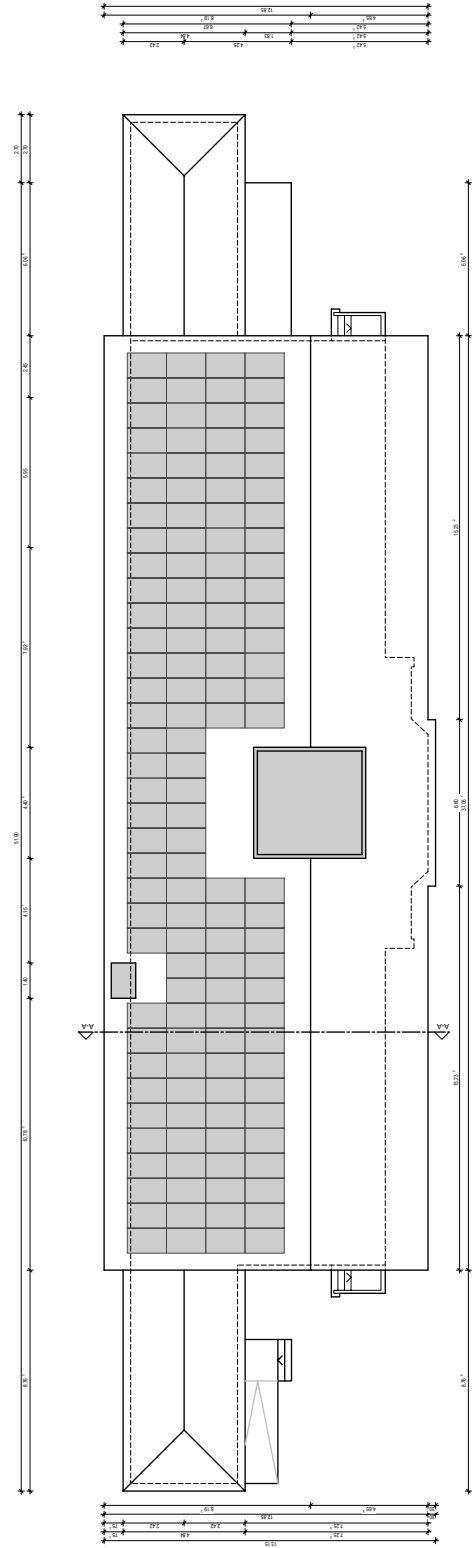

Dachaufsicht