


Anlage 2a

# Schnitt A - A Salzsiloanlage

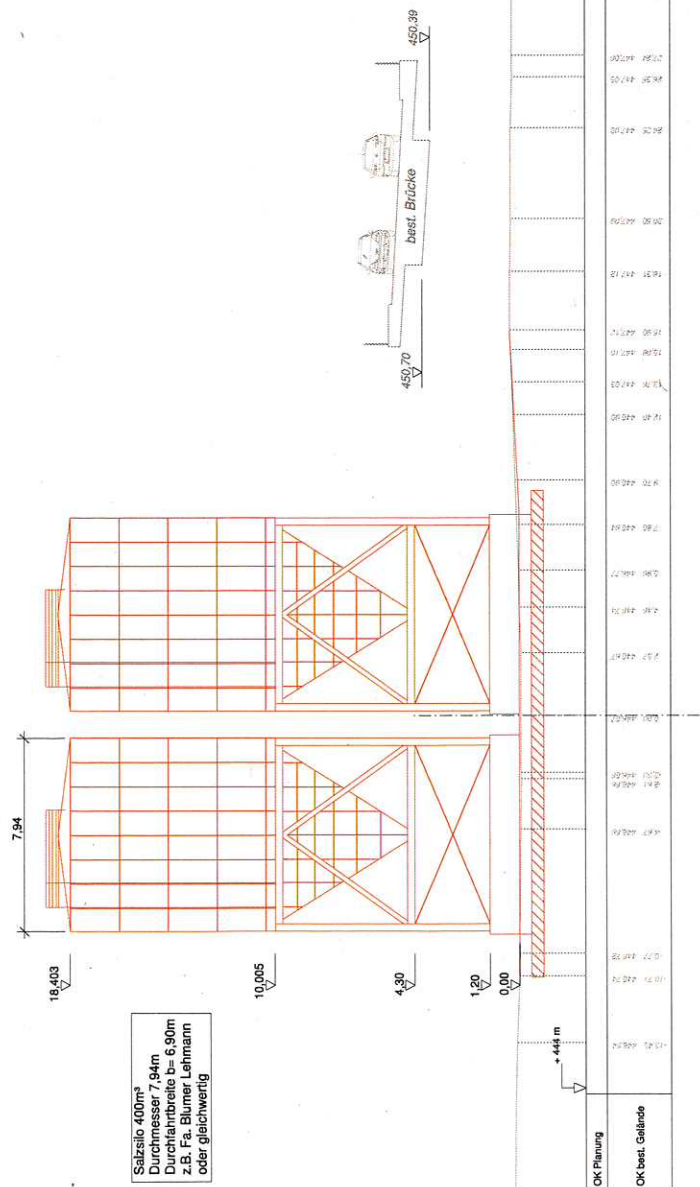

VORABZUG

<b>1</b>				
Auftrag Nr. _____				
Plan Nr. _____				
Datum: _____				
Zeichner: _____				
Gezeichnet: _____				
Prüfer: _____				
Querschnitt: _____				
Schnitt A - A				
Maßstab: 1 : 100				
Vorentwurf				
Alle Höhen sind Tübinger Höhen ! Tübinger Höhe = Höhe über NN - 115 mm				
Nr.	Änderungsbezeichnung	Vorbereiter	Datum	Name
a				
b				
c				
Plangröße: _____				
Titelblock: Entwurfszeichnung				