


02	06.06.2013	NR	Anpassung Parkgarage
01	17.04.2013	NR	Dokumentation Entwurfsplanung
00	15.11.2012	dw	Abgabestand Förderantrag
INDEX	DATUM	GEZ.	PLANÄNDERUNG

0,03	AGL	-	-	-	-	0,00	0,16	E,2	F,-	0,2
BAUTEIL	PH	PLANER	PLANART	INHALT	ZUORDNUNG	PLANAUSS	NUMMER	STUFE	STATUS	INDEX

Neubau Bettenhaus Difäm Tübingen

BAUHERR
Deutsches Institut für Ärztliche Mission e.V.
 Paul-Lechler-Straße 24
 72076 Tübingen

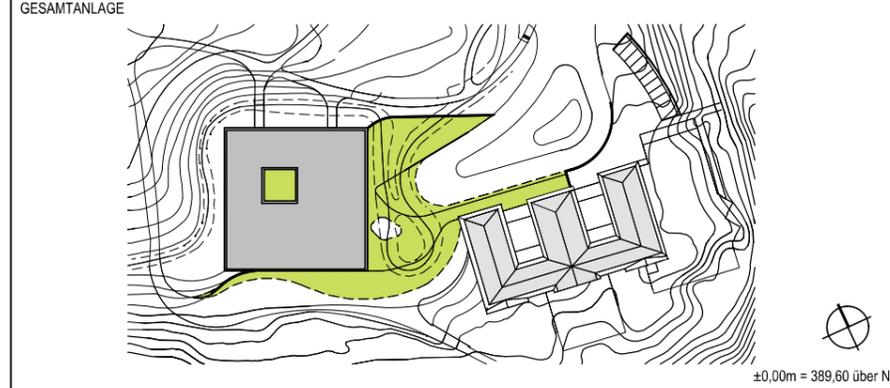


PLANNUMMER	BAUTEIL
0016	GESAMT
	PHASE - HOAI § 15, 5.
	ENTWURFSPLANUNG

OBJEKTPLANUNG GEBÄUDE	PLANART / PLANINHALT / ZUORDNUNG
woernerundpartner planungsgesellschaft mbh	LAGEPLAN GESAMT

PLANVERFASSER	PLANSTUFE / STATUS											
woernerundpartner planungsgesellschaft mbh	E2 - FREIGABE											
INHALT DWG ARCHITEKTUR / OBJEKTPLANUNG												
<table border="1"> <tr> <td>BAUTEIL</td> <td>PH</td> <td>PLANER</td> <td>ART</td> <td>INHALT</td> <td>ZUORDNUNG</td> <td>AUSS</td> <td>NUMMER</td> <td>STUFE</td> <td>STATUS</td> <td>INDEX</td> </tr> </table>		BAUTEIL	PH	PLANER	ART	INHALT	ZUORDNUNG	AUSS	NUMMER	STUFE	STATUS	INDEX
BAUTEIL	PH	PLANER	ART	INHALT	ZUORDNUNG	AUSS	NUMMER	STUFE	STATUS	INDEX		
INHALT DWG TGA AG 1-5												
<table border="1"> <tr> <td>BAUTEIL</td> <td>PH</td> <td>PLANER</td> <td>ART</td> <td>INHALT</td> <td>ZUORDNUNG</td> <td>AUSS</td> <td>NUMMER</td> <td>STUFE</td> <td>STATUS</td> <td>INDEX</td> </tr> </table>		BAUTEIL	PH	PLANER	ART	INHALT	ZUORDNUNG	AUSS	NUMMER	STUFE	STATUS	INDEX
BAUTEIL	PH	PLANER	ART	INHALT	ZUORDNUNG	AUSS	NUMMER	STUFE	STATUS	INDEX		
INHALT DWG TGA AG 6 - MEDIZINTECHNIK												
<table border="1"> <tr> <td>BAUTEIL</td> <td>PH</td> <td>PLANER</td> <td>ART</td> <td>INHALT</td> <td>ZUORDNUNG</td> <td>AUSS</td> <td>NUMMER</td> <td>STUFE</td> <td>STATUS</td> <td>INDEX</td> </tr> </table>		BAUTEIL	PH	PLANER	ART	INHALT	ZUORDNUNG	AUSS	NUMMER	STUFE	STATUS	INDEX
BAUTEIL	PH	PLANER	ART	INHALT	ZUORDNUNG	AUSS	NUMMER	STUFE	STATUS	INDEX		

FREIGABEN	FREIGABEN
ORT/DATUM	PLANVERFASSER
ORT/DATUM	ORT/DATUM

10.10.2012	ERST.	MASZSTAB	52911	Tübingen	06.06.2013
ERST. - DATUM	ERST.	MASZSTAB	WP - PRJ - NR	TPK_3	PLOTDATUM
			URHEBER- UND NUTZUNGSRECHTE VORBEHALTEN - Allplan 2012		

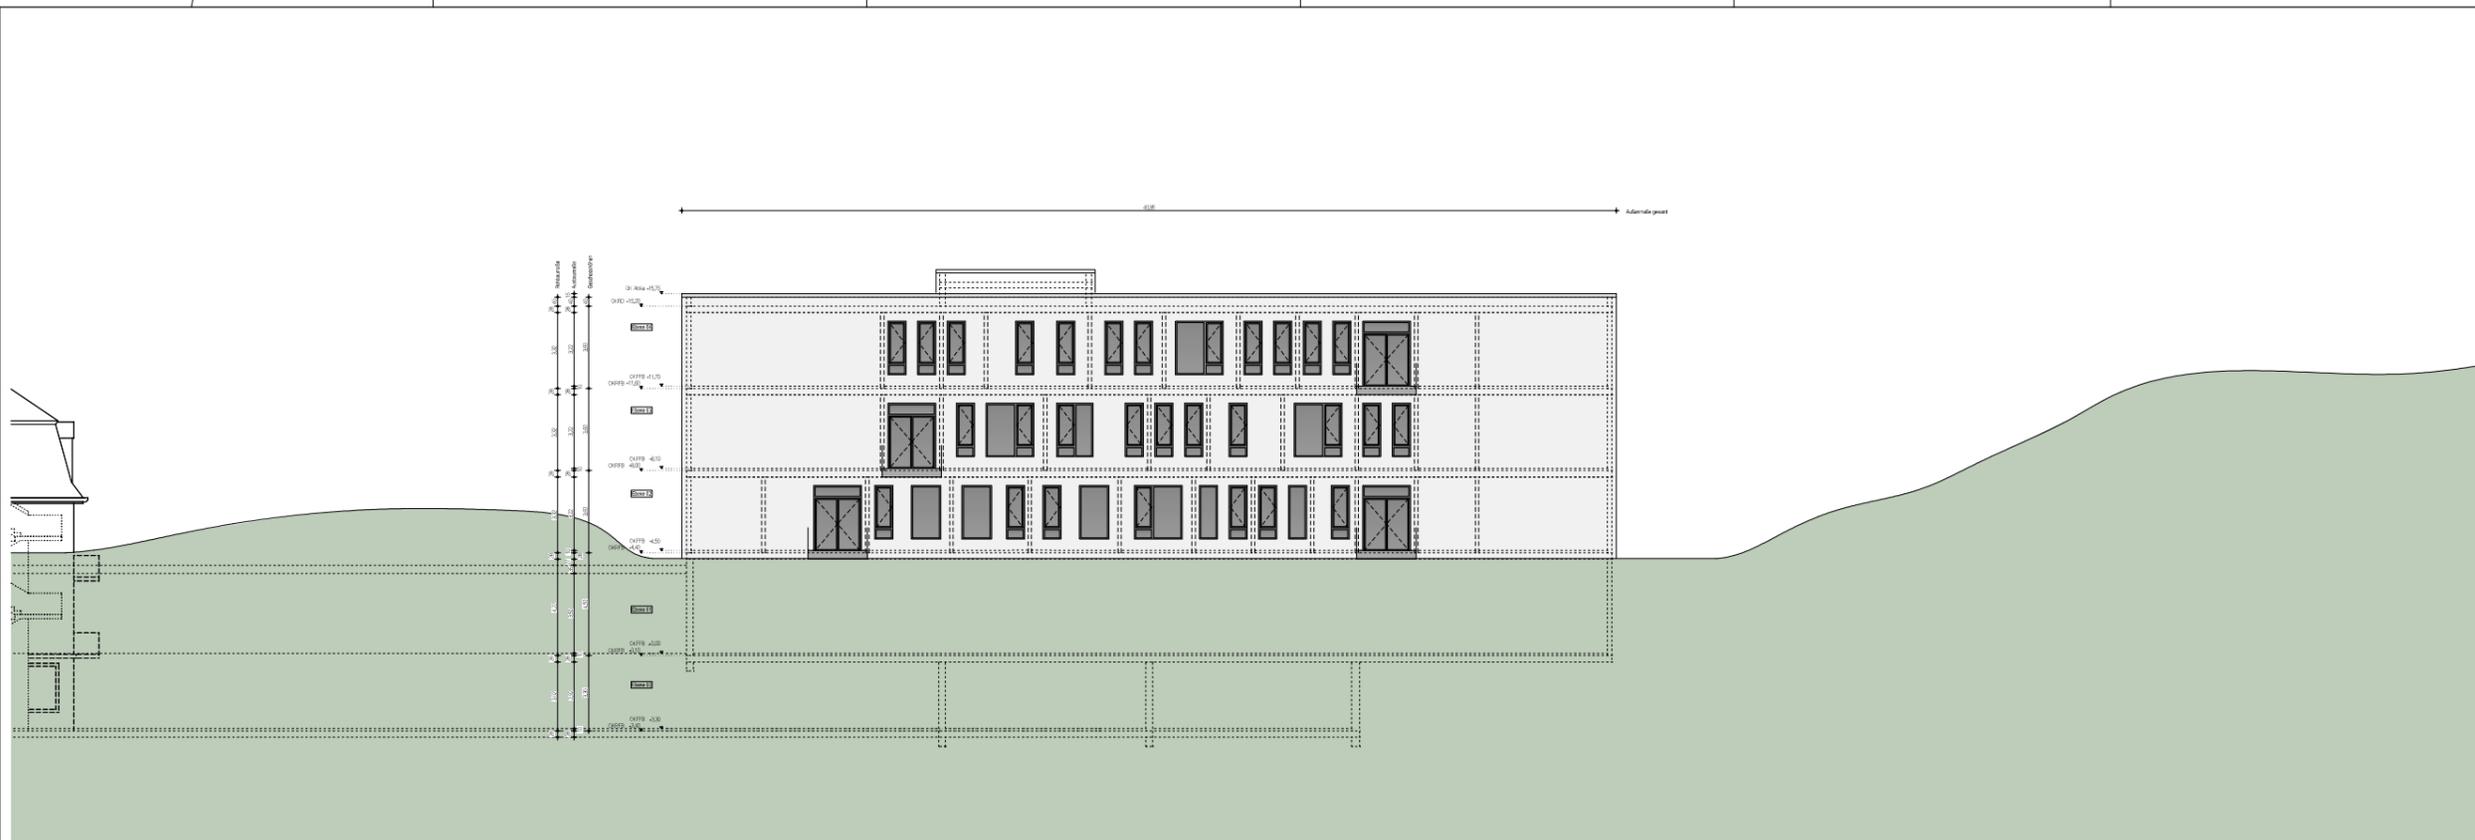

Ansicht Nord



Ansicht Süd

LEGENDE ENTWURF

WÄNDE IM NEUBAU

- STAHLBETON
- STAHLBETON F90 / BRANDWAND
- MALERWERK
- MALERWERK F90 / BRANDWAND
- ESTRICH, UNBEWEHRTER BETON
- GIPSKARTON
- GIPSKARTON F90 / BRANDWAND
- STAHL-GLAS-WAND / -TÜR
- ELEMENTIERTE TRENNWAND
- WÄRMEDÄMMUNG

WÄNDE IM BESTAND

- IN ÜBEREINSTIMMUNG MIT VORLIEGENDEN BESTANDSPLEÄNEN
- NEUBAU
- ABRUCH

ROHBAU SONSTIGES

- SCHICHT NACH UNTEN / NACH OBEN
- DE DACHENAUFBAU
- BE BODENAUFGULLY

BRANDWIDERSTAND DER BAUTEILE: NEU / BESTAND

- FEUERHEMMENDE WAND
- FEUERBESTÄNDIGE WAND
- BRANDWAND
- BAUART BRANDWAND
- BRANDWANDVERLAUF
- BRANDABSCHNITTE
- UNTERBRANDABSCHNITTE

- RAUCHSCHUTZTÜR DIN 18096
- FEUERHEMMENDER ABSCHLUSS
- FEUERBESTÄNDIGER ABSCHLUSS
- FEUERHEMMENDE VERGLASUNG
- FEUERBESTÄNDIGE VERGLASUNG
- DICHTSCHLIEßENDE TÜR
- DICHT- UND SELBSTSCHL. TÜR

BRANDSCHUTZ SONSTIGES

- FEUERLÖSCHER / WANDHYDRANT
- FEUERLÖSCHER-SCHUTZSCHRANK F30/F90 GEMÄSS DETAIL
- DECKE F90

SCHALLSCHUTZ

- SCHALLDÄMMMASSE WAND
- SCHALLDÄMMMASSE TÜR
- RECHENWERT NACH DIN 4109

MASSE

RAUMBESCHRIFTUNG

ED-101	RAUMNUMMER
1,02	RAUMBESCHRIBUNG
1,02	RAUMNR. GEM. RAUMPROGRAMM
1,02	FLÄCHE
1,02	UMFANG
1,02	LICHTER RAUMHÖHE
1,02	RAUMNR. ALT

BAULICHER STRAHLENSCHUTZ

ANGEGEBENER STRAHLENSCHUTZWERT IST BLEIKÄHWERT DER GES. WANDKONSTRUKT. STRAHLENSCHUTZ MUSS BIS ZUR HOHE DER ABHÄNGENDEN DECKE GEWÄHRLEISTET SEIN.

BLEIKÄHWERT, PbGw (mm)

ALLE ANGABEN VON TÜR-ÖFFNUNGSHÖHEN BEZIEHEN SICH AUF OKFFB!

HINWEIS
 ALLE ANGABEN VON UNTERZUGSHÖHEN BEZIEHEN SICH AUF OK RHÖHDECKE.
 ALLE ANGABEN VON TÜR- UND BRÜSTUNGSHÖHEN BEZIEHEN SICH AUF OK FERTIGFUSSBODEN.
 DIESE PLAN GILT AUSSCHLIEßLICH IN VERBINDUNG MIT DEN ZUGEHÖRIGEN STATIKPLÄNEN!
 ALLE MASSE SIND VOM AUFTRAGNEHMER VOR BEGINN DER ARBEITEN EIGENANTWORTLICH AN BAU ZU PRÜFEN. MASSEABWEICHUNGEN SIND DER BAULEITUNG UMGEBEND MITZUTEILEN!

INDEX	DATUM	GEZ.	PLANÄNDERUNG
02	17.04.2013	NR	Dokumentation Entwurfsplanung
01	28.02.2013	WP	Freigabe Entwurfsplanung
00	15.11.2012	WP	Abgabebestand Förderantrag

0,0 | 3 | A, GA | - - | N, - | S, 0 | 0, 6, 5, 1 | E, 2 | F, - | 0, 2

Neubau Bettenhaus Difäm Tübingen

PLANNUMMER 0651 **BAUTEIL: GESAMT**








00	07.06.2013	NR	Planerstellung
INDEX	DATUM	GEZ.	PLANÄNDERUNG

0,03 | A, G L | - - - - - | 0,00,0,8,1 | E,2 | F, - | 0,0

BAUTEIL	PH	PLANER	PLANART	INHALT	ZUORDNUNG	PLANAUSS	NUMMER	STUFE	STATUS	INDEX
---------	----	--------	---------	--------	-----------	----------	--------	-------	--------	-------

Neubau Bettenhaus Difäm Tübingen

BAUHERR
Deutsches Institut für Ärztliche Mission e.V. Paul-Lechler-Straße 24
 72076 Tübingen



PLANNUMMER 0081	BAUTEIL GESAMT
OBJEKTPLANUNG GEBÄUDE woernerundpartner planungsgesellschaft mbh 60314 FRANKFURT AM MAIN 01309 DRESDEN HANAUER LANDSTRASSE 194 TEL 089 959100-0 FAX 089 959100-10 80337 MÜNCHEN LINDWURMSTRASSE 45 TEL 089 5139948 FAX 089 51469883	PLANART / PLANINHALT / ZUORDNUNG / AUSSCHNITT GRUNDRISS PARKGARAGE
LEISTUNGSPHASE GEM. HOAI ENTWURFSPLANUNG	PLANSTUFE / STATUS E2 - FREIGABE
INHALT DWG ARCHITEKTUR / OBJEKTPLANUNG	
INHALT DWG TGA - ELT+HLS	
INHALT DWG - MEDIZINTECHNIK	
FREIGABE	FREIGABE
ORT/DATUM	PLANVERFASSER
ORT/DATUM	ORT/DATUM

07.06.2013 / NR ERST. - DATUM / ERST.	GEPRÜFT / MA-KÜRZEL	1:200 MASZSTAB	52911 WP PRJ - NR	TPLK CAD - PRJ	26.06.2013 PLOTDATUM
--	---------------------	-------------------	----------------------	-------------------	-------------------------

H/B = 420 / 594 (0.25m²) - URHEBER- UND NUTZUNGSRECHTE VORBEHALTEN - Allplan 2013

