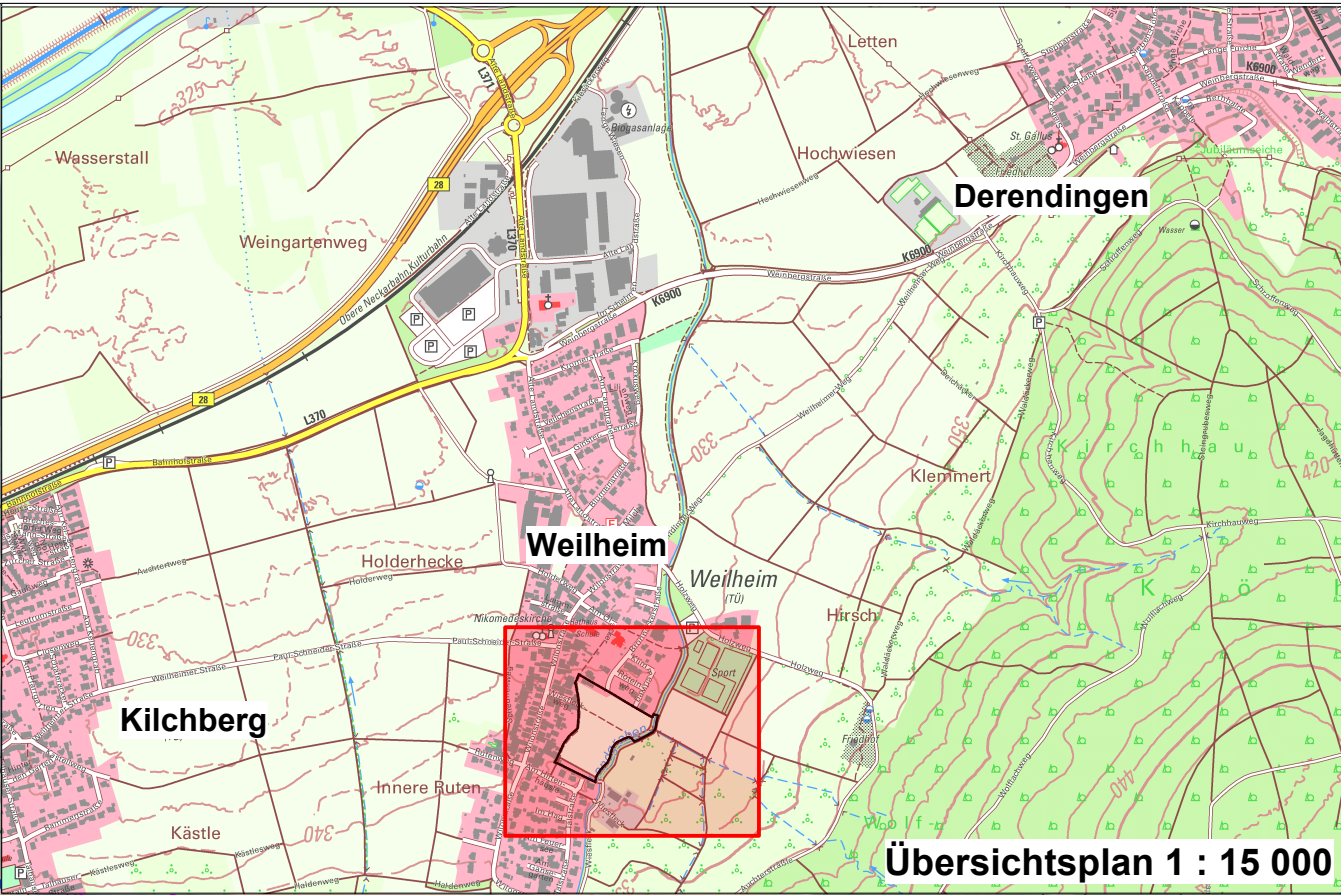
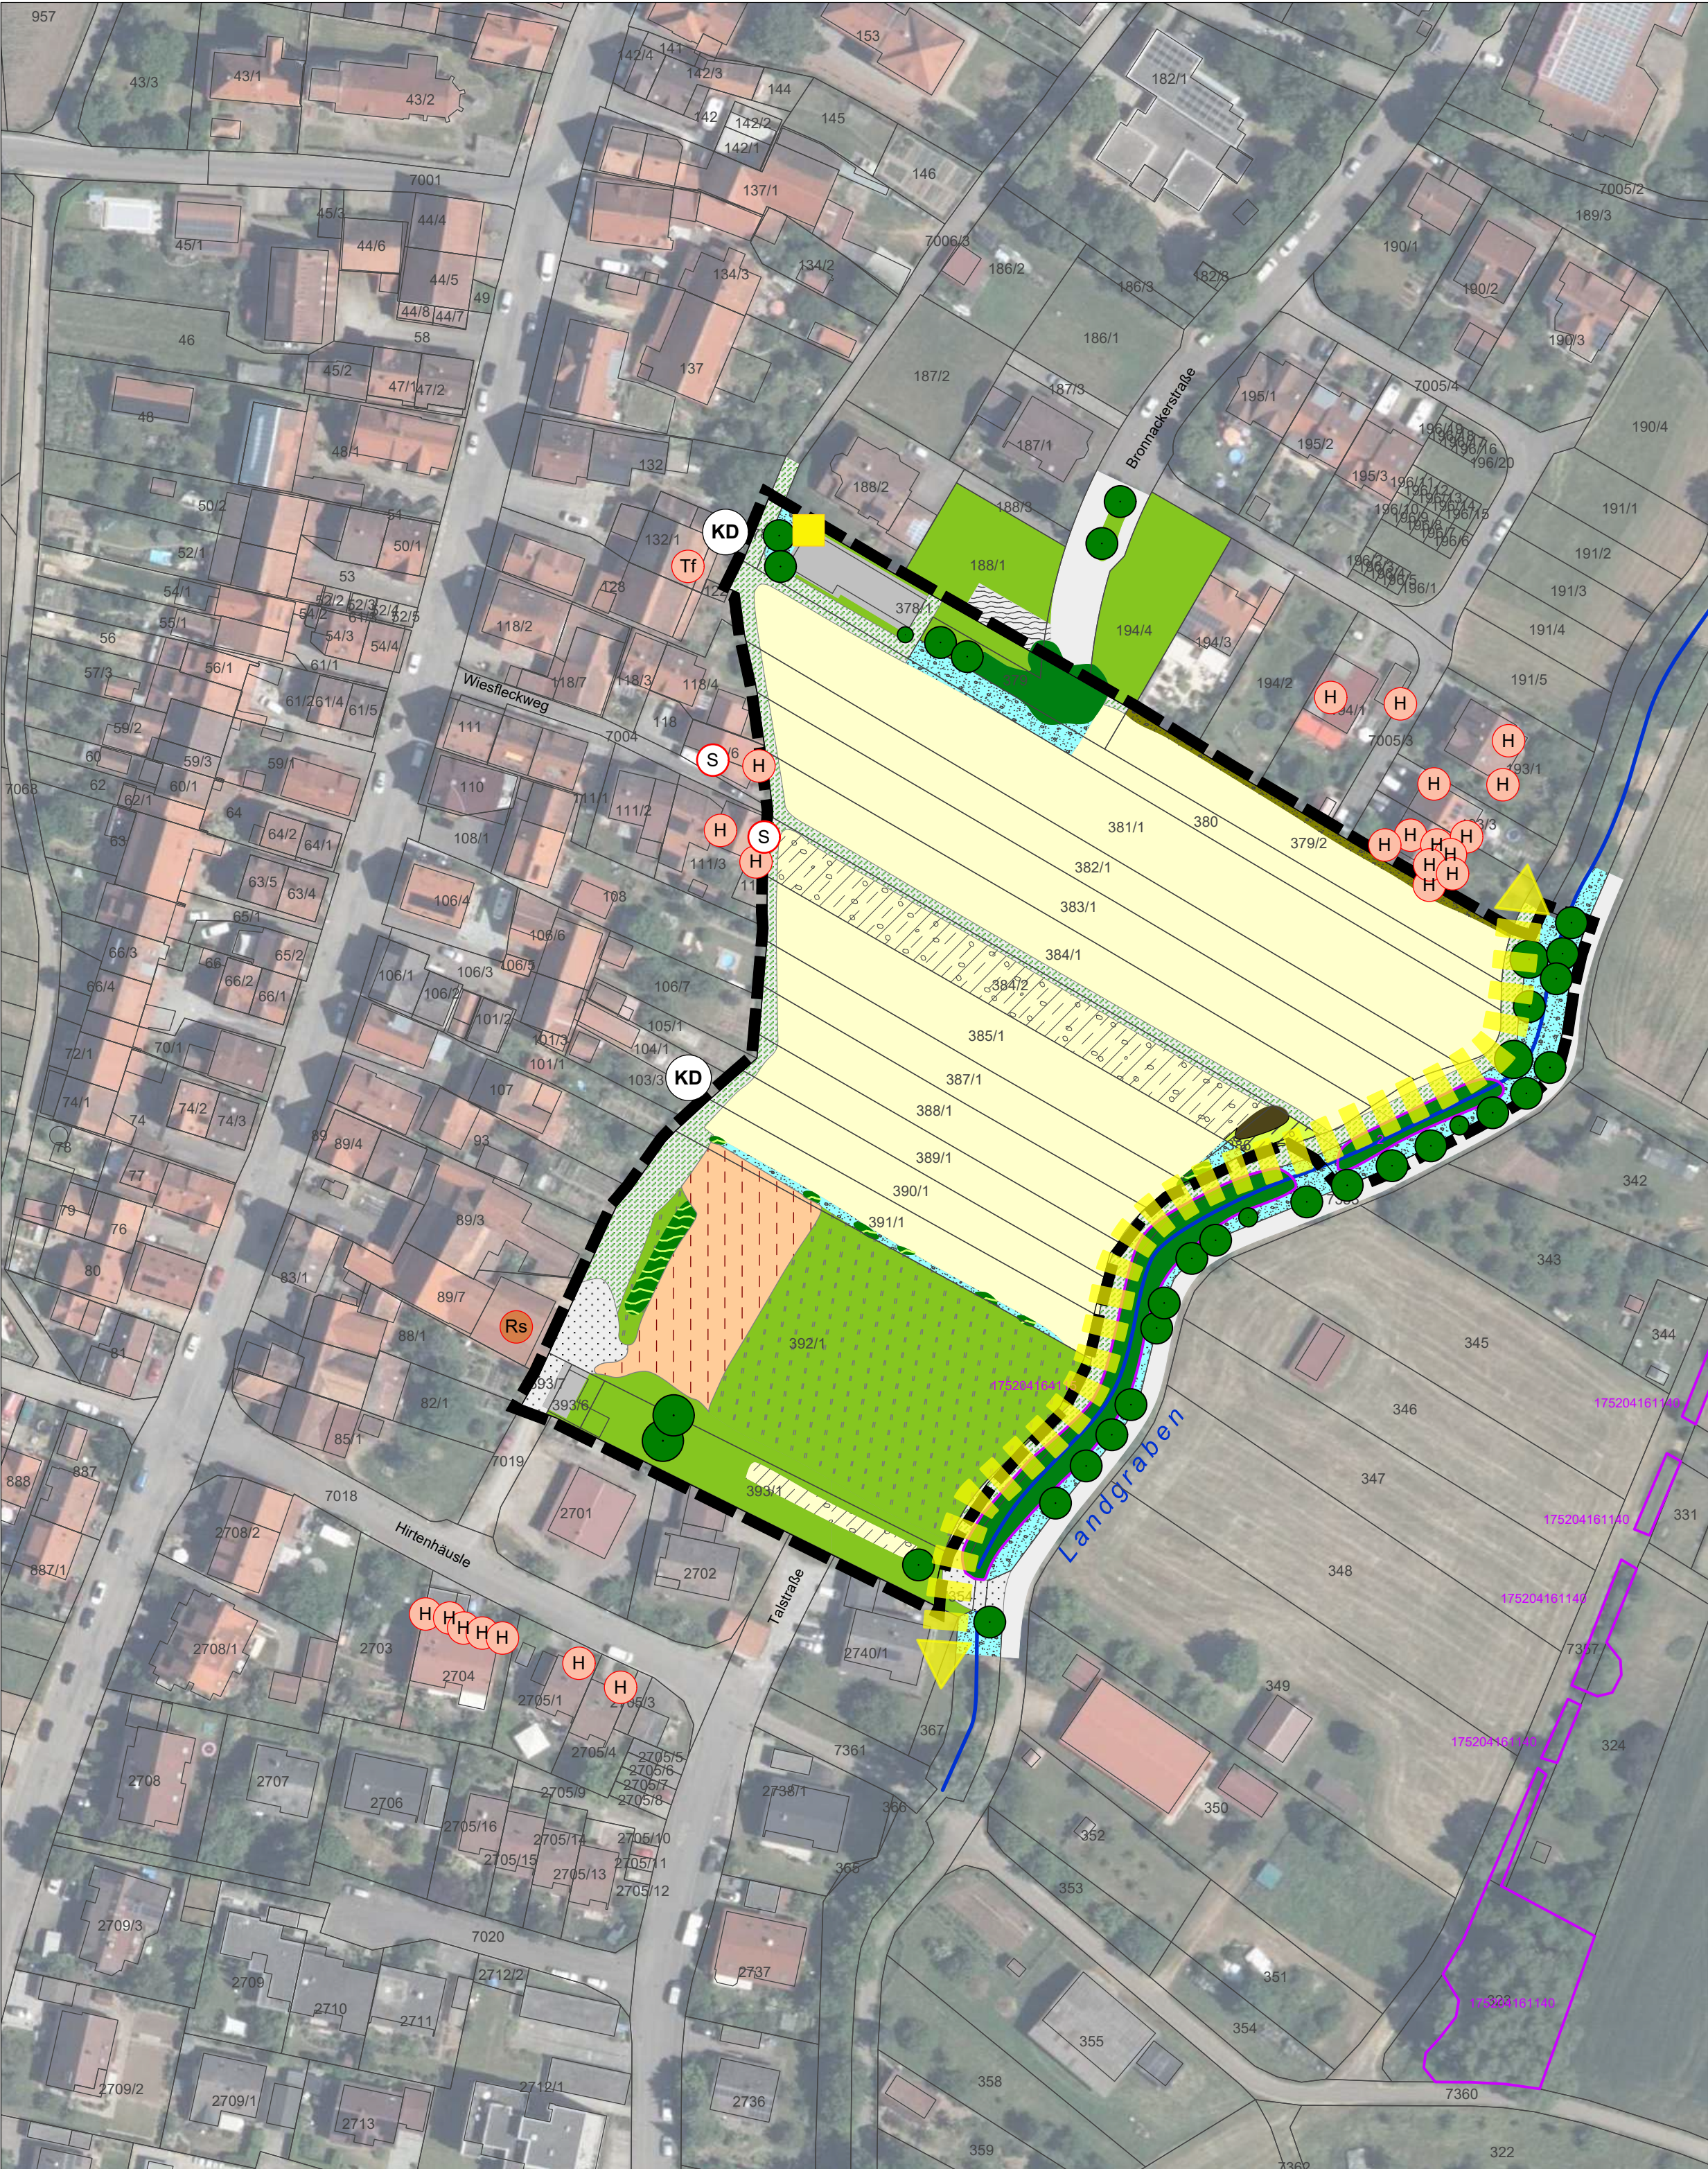
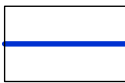




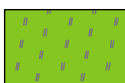
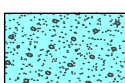
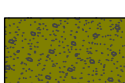
 
Lebensstätte gefährdeter Fisch- und Krebsarten	
Steinkrebs (<i>Austropotamobius torrentium</i>)	Stark gefährdet, FFH-Anhang II
Groppe (<i>Cottus gobio</i>)	Vorwarnliste, FFH-Anhang II
Bachforelle (<i>Salmo trutta</i>)	Vorwarnliste
Elritze (<i>Phoxinus phoxinus</i>)	Vorwarnliste

Biotoptypen (Nummerierung nach LUBW 2018)

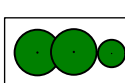
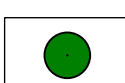
Gewässer

-  Stark ausgebauter Bachabschnitt
12.22

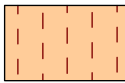
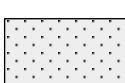
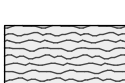
Gehölzarme Biotoptypen

-  Fettwiese mittlerer Standorte
33.41
-  Fettweide mittlerer Standorte
33.52
-  Ausdauernde Ruderalvegetation
frischer - feuchter Standorte
35.63
-  Ausdauernde grasreiche Ruderalvegetation
35.64
-  Acker mit fragmentarischer Unkrautvegetation
37.11
-  Grabeland/ Feldgarten
37.30

Gehölzbestände und Gebüsche

-  Feldgehölz/ Feldhecke mittlerer Standorte
41.10, 41.22
-  Gebüsch mittlerer Standorte
42.20
-  Hecke aus nicht heimischen Straucharten
44.21
-  Baumreihe
45.12
-  Einzelbäume
45.30

Siedlungs- und Infrastrukturfächen

-  Pferdekoppel, Sandplatz
21.52
-  Von Bauwerken bestandene Fläche
60.10
-  Straße, Weg oder Platz,
völlig versiegelt
60.21
-  Weg, Platz mit wassergebundener Decke
60.23
-  Grasweg
60.25
-  Lagerplatz
60.41
-  Ziergarten
60.62

Sonstige Informationen

-  Grenze des Geltungsbereichs
-  417 Flurstücksgrenzen mit
Flurstücksnummern

Schutzgebiete

-  1234 Nach § 33 NatSchG oder § 30 BNatSchG
geschützte Biotope mit Nummer
-  KD Kulturdenkmal nach § 2 DSchG, Historischer
"Etterweg Tübingen-Weilheim"

Wertgebende Europäische Vogelarten
Gefährdung (RL BW)

Revierzentren

-  Gefährdet
-  Vorwarnliste
-  Ungefährdet

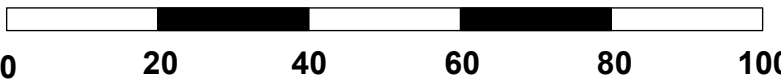
Nachgewiesene Arten

- H = Haussperling (*Passer domesticus*)
- Rs = Rauchschwalbe (*Hirundo rustica*)
- S = Star (*Sturnus vulgaris*)
- Tf = Turmfalke (*Falco tinnunculus*)

Habitatpotenzial Fledermäuse

-  Flugrouten entlang des Landgrabens
-  Potenzielles Tagesquartier

Maßstab 1 : 1 000



Grundlagen:
ALK, Orthofotos © Landesamt für Geoinformation und Landentwicklung
Baden-Württemberg, www.lgl-bw.de, Az.: 2851.9-1/19.
Daten aus dem Räumlichen Informations- und Planungssystem (RIPS)
der Landesanstalt für Umwelt, Messungen und Naturschutz
Baden-Württemberg, 00.00.0000
Link: <http://www.lubw.baden-wuerttemberg.de>

Bestandsplan



Magazinplatz 1 . 72072 Tübingen
Tel. 07071 . 70904 00
info@menz-umweltplanung.de
www.menz-umweltplanung.de

Lagesystem:	GK ☐	UTM ☒	Stand Kataster:
Höhensystem:	NN ☐	NHN ☐	Bestandsvermessung:

Stadt Tübingen	Unterlage U2		
	Blatt 1		
	bearbeitet	Datum	Zeichen
	gezeichnet	10.08.2026	dme
Bebauungsplan „Hinter den Gärten“ Tübingen-Weilheim	geprüft	10.08.2026	mu

Umweltbericht mit Grünordnungsplan		Maßstab	1 : 1 000
------------------------------------	--	---------	-----------

Aufgestellt:	Verfasst:
--------------	-----------

